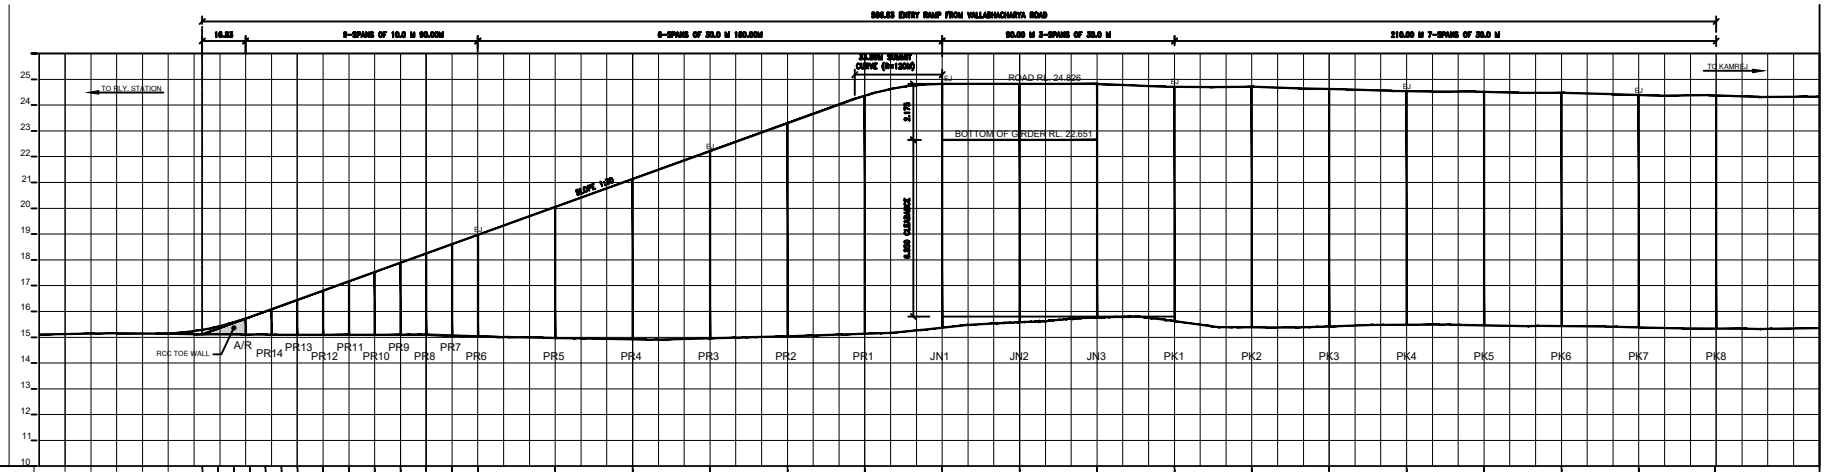

PROPOSED ROAD LEVEL	15.448, 15.493, 15.576, 15.784, 16.039, 16.227, 16.448, 16.938, 17.188, 17.529, 17.889, 18.248, 18.610, 19.070, 20.051, 21.132, 22.213, 23.293, 24.300, 24.626, 24.626, 24.626, 24.626, 24.705, 24.707, 24.626, 24.542, 24.539, 24.476, 24.390, 24.374
EXISTING BRIDGE LEVELS	24.826, 24.840, 24.707, 24.699, 24.707, 24.650, 24.612, 24.550, 24.523, 24.518, 24.472, 24.476, 24.421, 24.367, 24.384, 24.317, 24.326
GROUND LEVEL	15.136, 15.141, 15.123, 15.101, 15.099, 15.099, 15.099, 15.067, 15.004, 14.974, 14.939, 14.909, 14.860, 15.011, 15.074, 15.135, 15.260, 15.474, 15.583, 15.712, 15.786, 15.622, 15.391, 15.379, 15.420, 15.474, 15.487, 15.464, 15.434, 15.419, 15.381, 15.340, 15.327, 15.340
CHAINAGE	0.00, 10.00, 20.00, 30.00, 40.00, 50.00, 60.00, 70.00, 80.00, 90.00, 100.00, 110.00, 120.00, 130.00, 140.00, 150.00, 160.00, 170.00, 180.00, 190.00, 200.00, 210.00, 220.00, 230.00, 240.00, 250.00, 260.00, 270.00, 280.00, 290.00, 300.00, 310.00, 320.00, 330.00, 340.00, 350.00, 360.00, 370.00, 380.00, 390.00, 400.00, 410.00, 420.00, 430.00, 440.00, 450.00, 460.00, 470.00, 480.00, 490.00, 500.00, 510.00, 520.00, 530.00, 540.00, 550.00, 560.00, 570.00, 580.00, 590.00, 600.00, 610.00, 620.00, 630.00, 640.00, 650.00, 660.00, 670.00, 680.00

LONGITUDINAL SECTION OF ENTRY RAMP SCALE : HORIZONTAL 1CM = 10 M, VERTICAL 1CM = 1.0 M

TENTATIVE DETAILS OF PCC TOE WALL

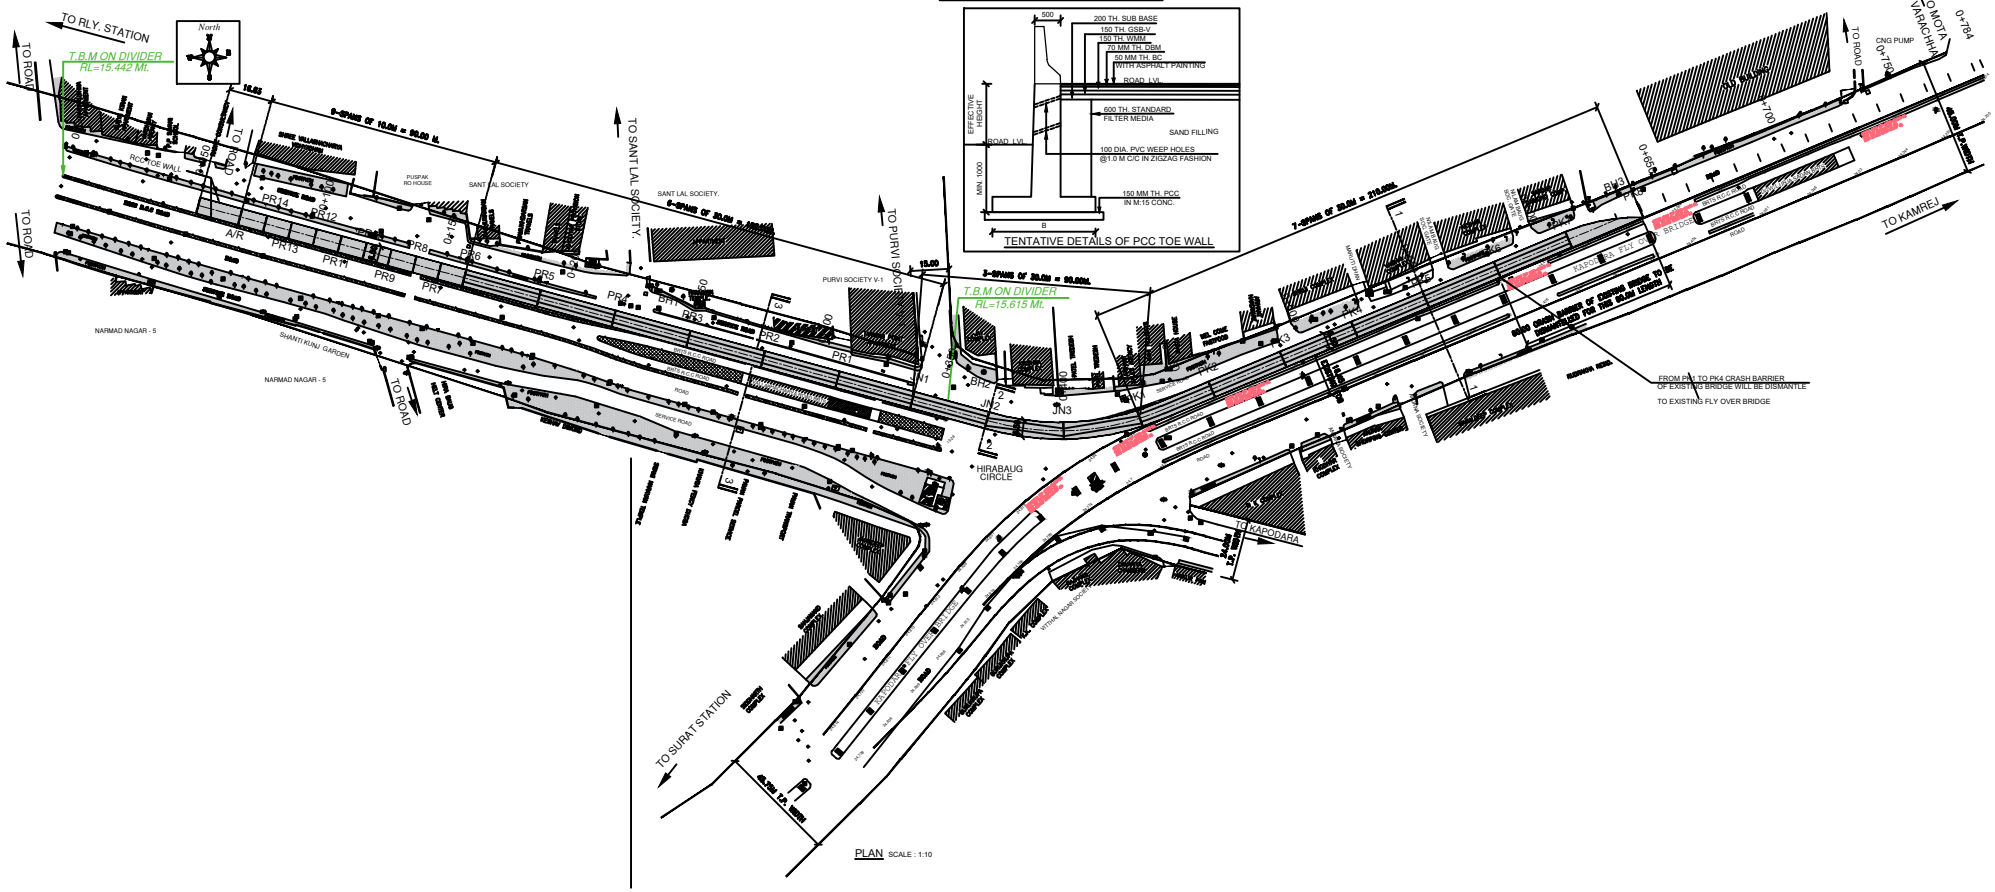

PLAN SCALE : 1:10