



પ્રારંભિક નગર રચના યોજના નં. ૩૯ ( ઉઘના-લીંબાયત )  
 નકશા નં. ૩ ( અંતિમખંડ, મુળખંડ, રસ્તા અને રીઝર્વેશન દર્શાવતો નકશો )

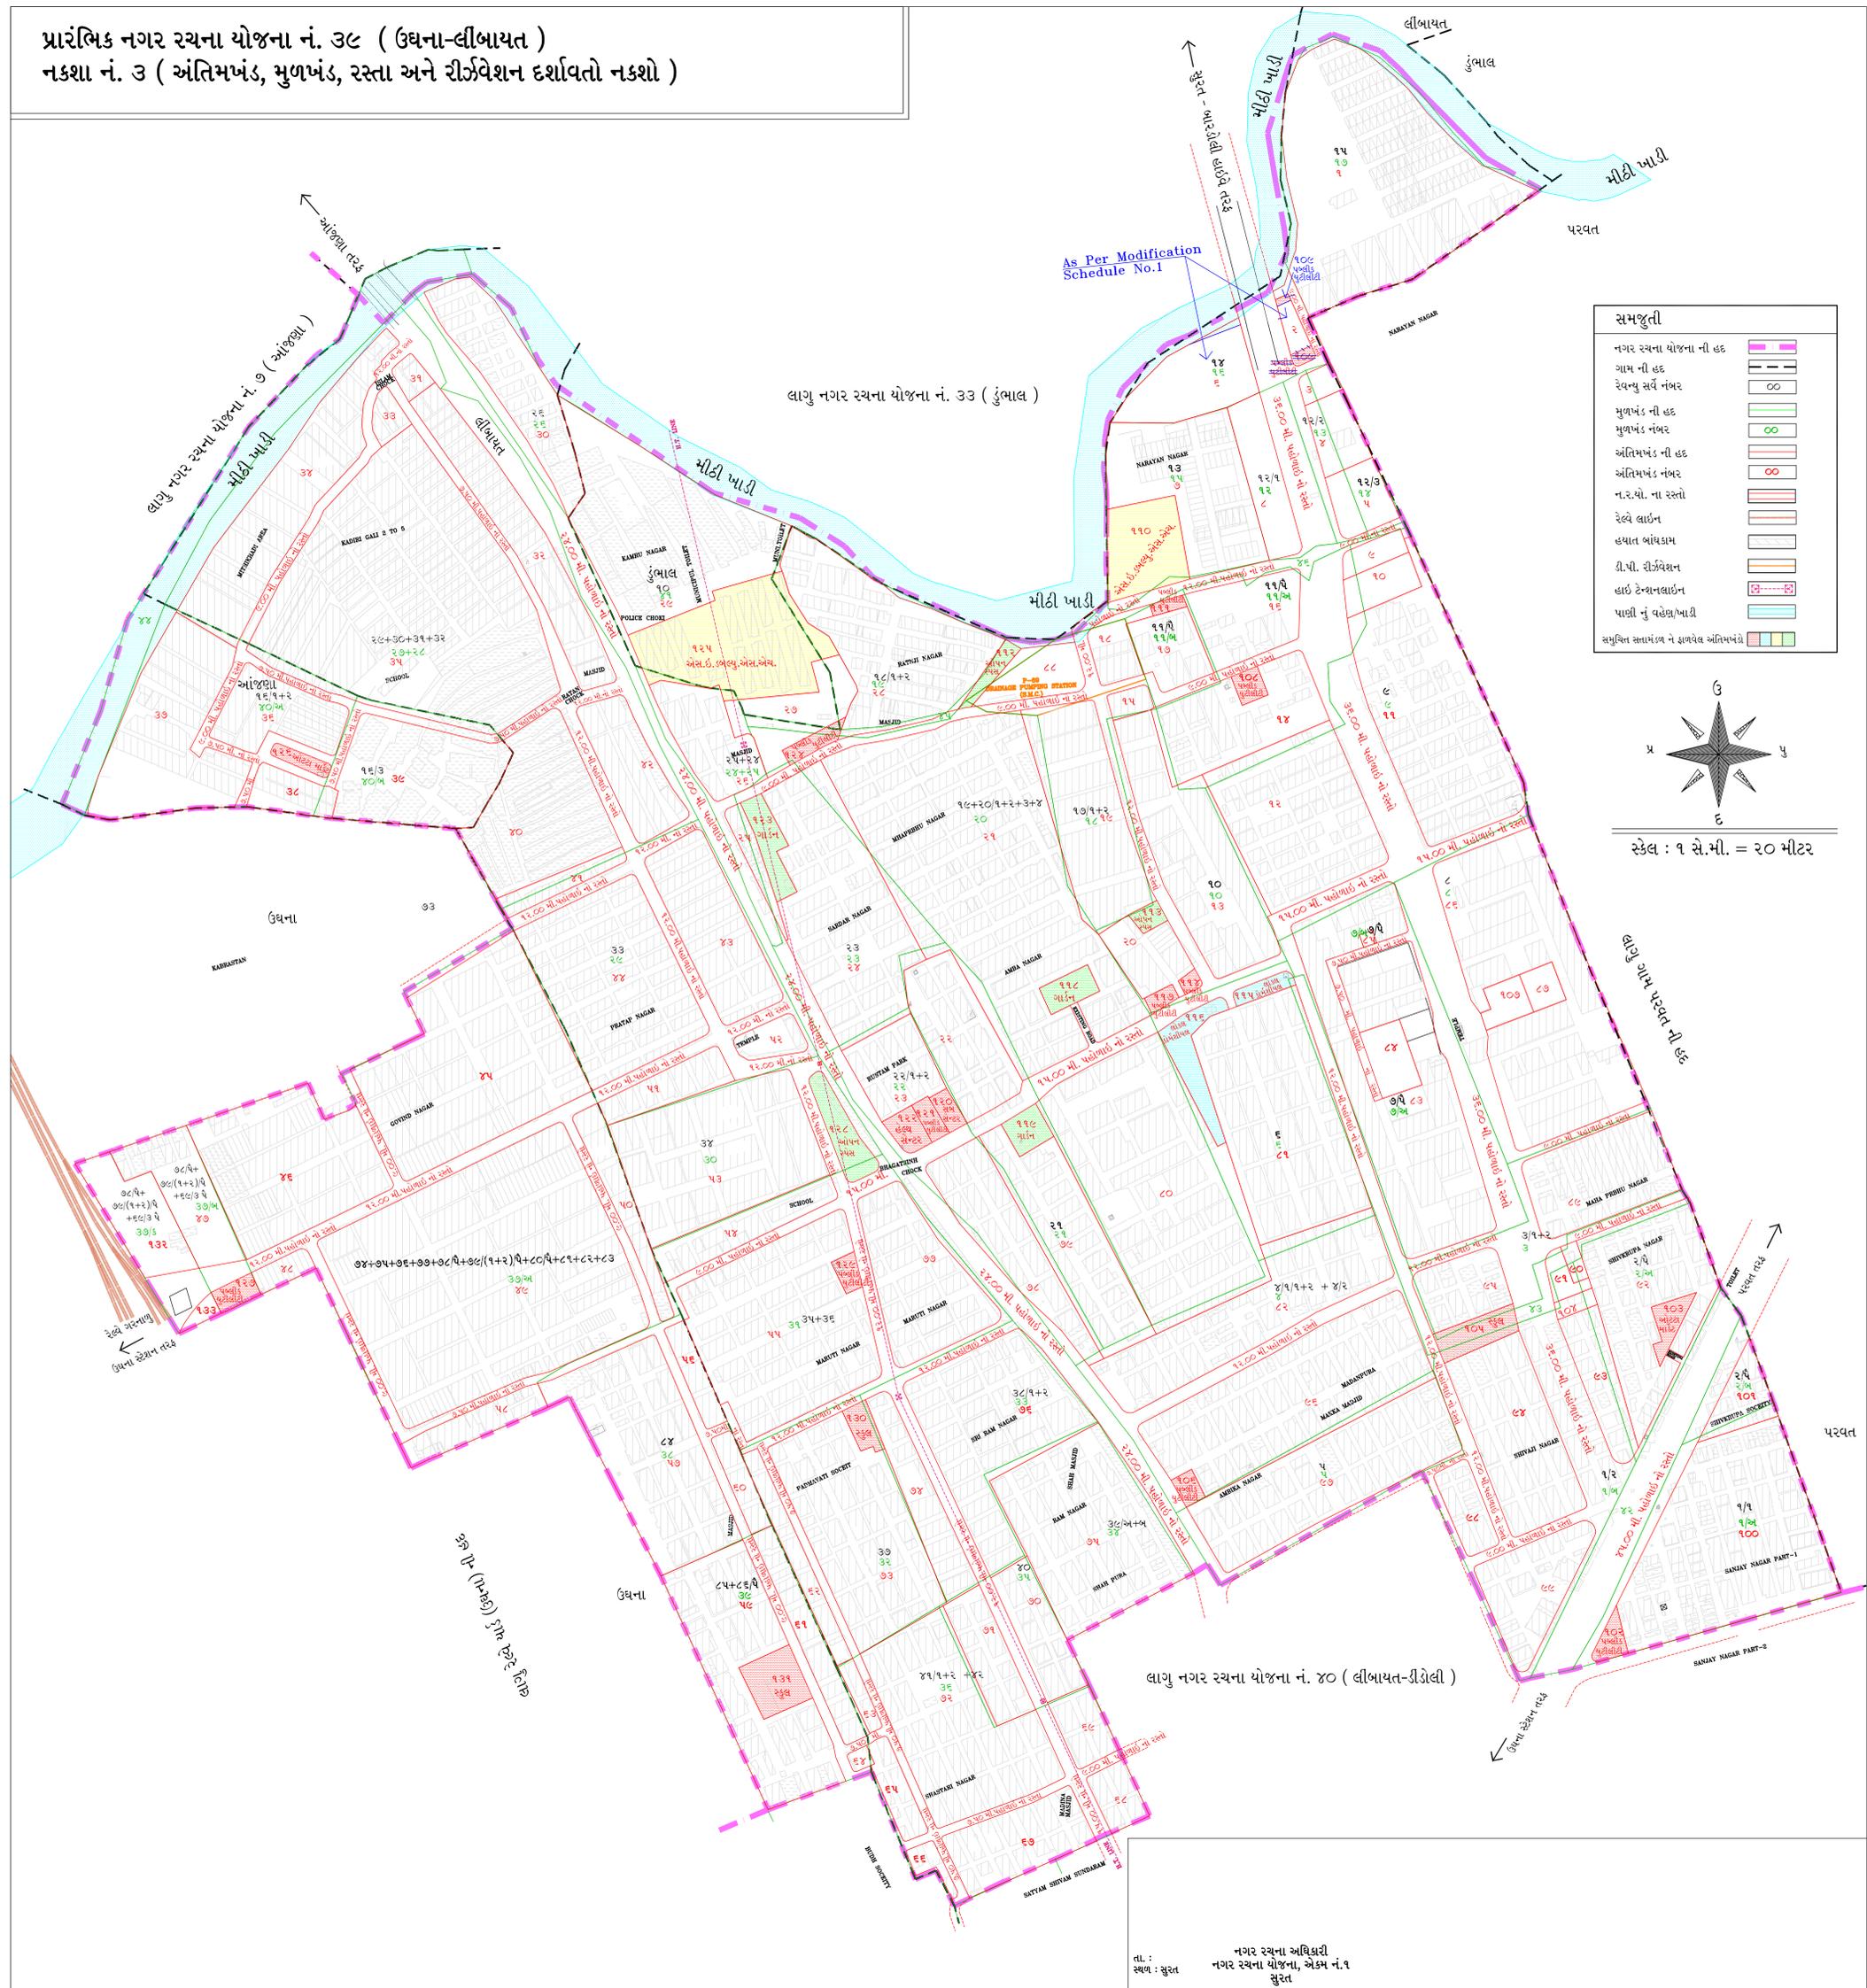

સમજૂતી

નગર રચના યોજના ની હદ	
ગામ ની હદ	
રેવન્યુ સર્વે નંબર	
મુળખંડ ની હદ	
મુળખંડ નંબર	
અંતિમખંડ ની હદ	
અંતિમખંડ નંબર	
ન.ર.મો. ના રસ્તો	
રેલ્વે લાઇન	
હયાત બાંધકામ	
ડી.પી. રીઝર્વેશન	
હાઈ ટેન્શનલાઇન	
પાણી નું વહેણ/ખાડી	
સમુક્ત સત્તામંડળ ને ફાળવેલ અંતિમખંડ	

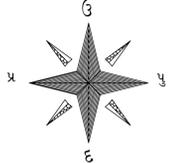

સ્કેલ : ૧ સે.મી. = ૨૦ મીટર