

પ્રારંભિક નગર રચન યોજના નં.૫૭(પાંડેસરા)


પ્લાન નં.૩ (મુળખંડે અને અંતિમખંડેની હદો દર્શાવતે નકશો)

પ્લાન નં. ૩



AS PER NOTIFICATION SCHEDULE NO.3

લાગુ નગર રચના યોજના નં. ૨ (ઉધના)

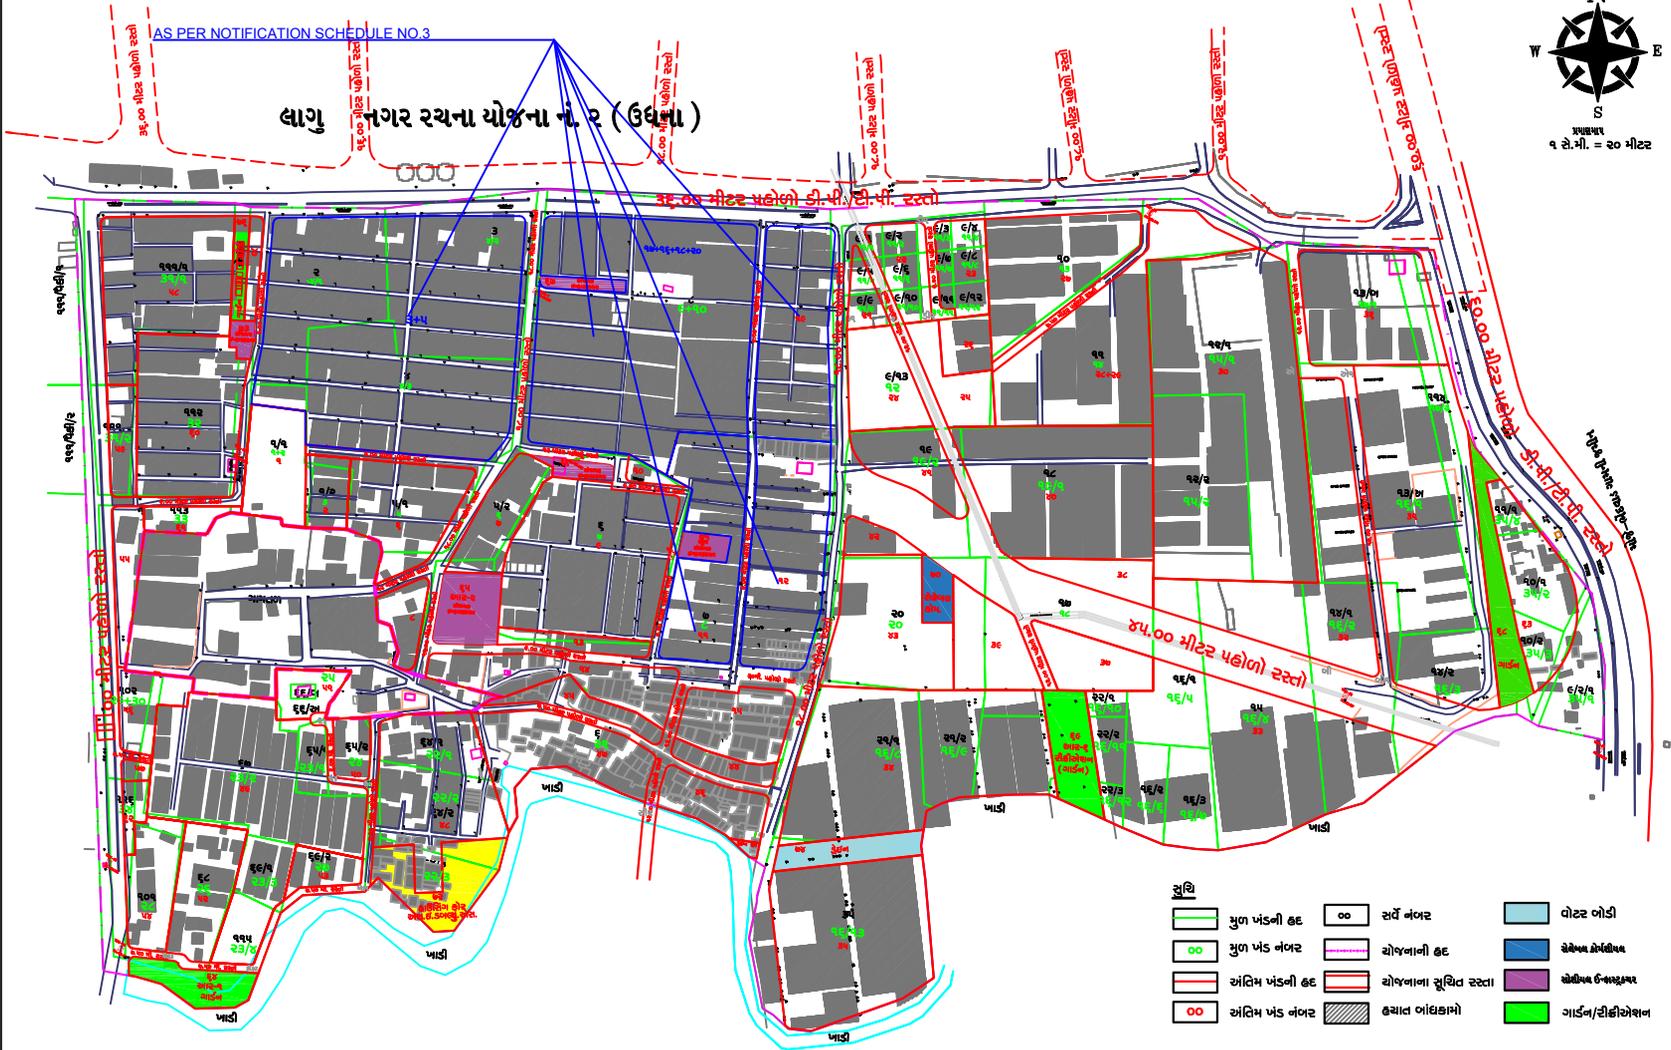

સૂચિ			
	મુળ ખંડની હદ		સર્વે નંબર
	મુળ ખંડ નંબર		ચોવલાની હદ
	અંતિમ ખંડની હદ		ચોવલાના સુધિત રસ્તા
	અંતિમ ખંડ નંબર		ઢચાત બાંધકામો
	વોટર બોડી		સેકેશન એલેલીયન
	સેકેશન ઈ-નમ્બર		ગાર્ડન/સીટીએશન

સ્કાલ - ૩/૪૫
૧૯ - / ૨૦૧૮

પ્રથમ નંબર વિધેયક
અને
નગર રચના અધિકારી
સુરત નગર સત્યા યોજનાઓ, એકમ-૨
સુરત