

સુરત મહાનગરપાલિકા જાહેર નોટીસ

ખજોદ અર્બન ડેવેલોપમેન્ટ ઓથોરીટી (ખુડા) દ્વારા વિકાસ નકશા -૨૦૩૯માં સુચિત કરેલ ૮૦.૦૦ મીટર પહોળાઈના ડી.પી. રસ્તાને ધ્યાને લઈ તથા મીઢોળા નદી પરના આભવા -ઉભરાટને જોડતા સુચિત બ્રીજના એપ્રોચ માટે મોજે આભવા તથા મોજે ખજોદ વિસ્તારમાં સમાવિષ્ટ હયાત રસ્તા પર ૮૦.૦૦ મીટર પહોળાઈની લાઈનદોરી પ્રિસ્ક્રાઈબ કરવા બાબત.

આથી ધી જી.પી.એમ.સી. એક્ટ ૧૯૪૮ની કલમ - ૨૧૦(૧)(બ) મુજબ જાહેર જનતાને જણાવવાનું કે, ખજોદ અર્બન ડેવેલોપમેન્ટ ઓથોરીટી (ખુડા) દ્વારા વિકાસ નકશા -૨૦૩૯માં સુચિત કરેલ ૮૦.૦૦ મીટર પહોળાઈના ડી.પી. રસ્તાને ધ્યાને લઈ તથા મીઢોળા નદી પરના આભવા -ઉભરાટને જોડતા સુચિત બ્રીજના એપ્રોચ માટે તથા ભવિષ્યમાં ઉદભવતા ટ્રાફિકના ભારણને પહોંચી વળવા સારૂ આભવા તરફે ડ્રા.ટી.પી. સ્કીમ નં ૨૬ (આભવા)માં સમાવિષ્ટ ટી.પી. રસ્તાને ૮૦.૦ મીટર પહોળાઈનો કરવા તેની પૂર્વે મોજે ખજોદના નોન ટી.પી. વિસ્તારમાં બ્લોક નં. ૬૮/બ થી બ્લોક નં. ૭૩ સુધી તથા તેની દક્ષિણે મોજે : આભવા તથા મોજે : ખજોદ ગામની હદ પર સ્થિત હયાત રસ્તાને ૮૦.૦૦ મીટર પહોળાઈનો કરવા મોજે : આભવાના નોન ટી.પી. વિસ્તારમાં બ્લોક નં ૪૭૬ થી ૪૮૧/૧ અને મોજે : ખજોદના નોન ટી.પી. વિસ્તારમાં બ્લોક નં ૧૦૫ થી ૧૧૫ માંથી પસાર થતા હયાત રસ્તાની પૂર્વ- પશ્ચિમ બંને તરફેથી જી.પી.એમ.સી. એક્ટ-૧૯૪૮ ની કલમ- ૨૧૦ (૧)(બ) હેઠળ ૮૦.૦૦ મીટર પહોળાઈની રસ્તારેખા મુકવાનો સુરત મહાનગરપાલિકા ઈરાદો ધરાવે છે.


આ સુચિત રસ્તારેખાથી નીચે જણાવેલ મિલ્કતોને અસર થાય છે.

મોજે : આભવાના બ્લોક નં. ૪૭૬/પૈકી, ૪૭૭/પૈકી, ૪૭૮/પૈકી, ૪૮૧/૧/પૈકી, તથા મોજે : ખજોદના બ્લોક નં. ૬૮/બ/પૈકી, ૭૦/પૈકી, ૭૧/પૈકી, ૭૩/પૈકી, ૭૪/અ/પૈકી, , ૧૦૫/પૈકી, ૧૦૬/પૈકી, ૧૧૨/પૈકી, ૧૧૩/પૈકી, ૧૧૪/પૈકી, ૧૧૫/પૈકી.


આ નોટીસથી સુરત મહાનગરપાલિકાની હદ વિસ્તારમાં વસતા તમામ શખ્સો તથા ઉપરોક્ત લાઈનદોરીની અસર પામતી મિલ્કતોના હકક/હિતસંબંધ ધરાવનારા તમામ શખ્સોને જાણ કરવામાં આવે છે કે, ઉપરોક્ત દરખાસ્ત અંગે જેઓને વાંધો હોય, તેઓએ તેમના લેખિત વાંધા/સુચનો/રજુઆત આ જાહેર નોટીસ પ્રસિધ્ધ થયાની તારીખથી એક માસની મુદતમાં સુરત મહાનગરપાલિકાને મોકલી આપવા.

ઉપરોક્ત દરખાસ્ત મુજબ સુચિત લાઈનદોરી દર્શાવતા નકશાની નકલ સુરત મહાનગરપાલિકાના ટાઉન પ્લાનીંગ વિભાગ, બહુમાળી બિલ્ડીંગની પાછળ, નાનપુરા, સુરત ખાતે નોટીસ બોર્ડ ઉપર જાહેર જનતાની જાણ તથા જોવા માટે, પ્રદર્શિત કરવામાં આવેલ છે. જે રજાના દિવસો સિવાય ઓફિસ સમયમાં જાહેરાતની મુદત દરમ્યાન જોઈ શકાશે. સદર નકશો સુરત મહાનગરપાલિકાની વેબસાઈટ www.suratmunicipal.gov.in પર News/Pressrelease ના સેક્શન પર જોઈ શકાશે.

પી.આર.ઓ. નં
મહાનગરપાલિકાની કચેરી,
સુરત, તા.

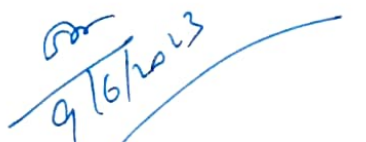
કમિશનર
સુરત મહાનગરપાલિકા

PROPOSED 90.00MT. WIDE ROAD ALIGNMENT ON MOJE: KHAJOD
BLOCK NO:-69-B TO 115 AND MOJE: ABHVA, BLOCK NO-476 TO 481-1 U/S
210 (1) (B) OF B.P.M.C. ACT. 1949

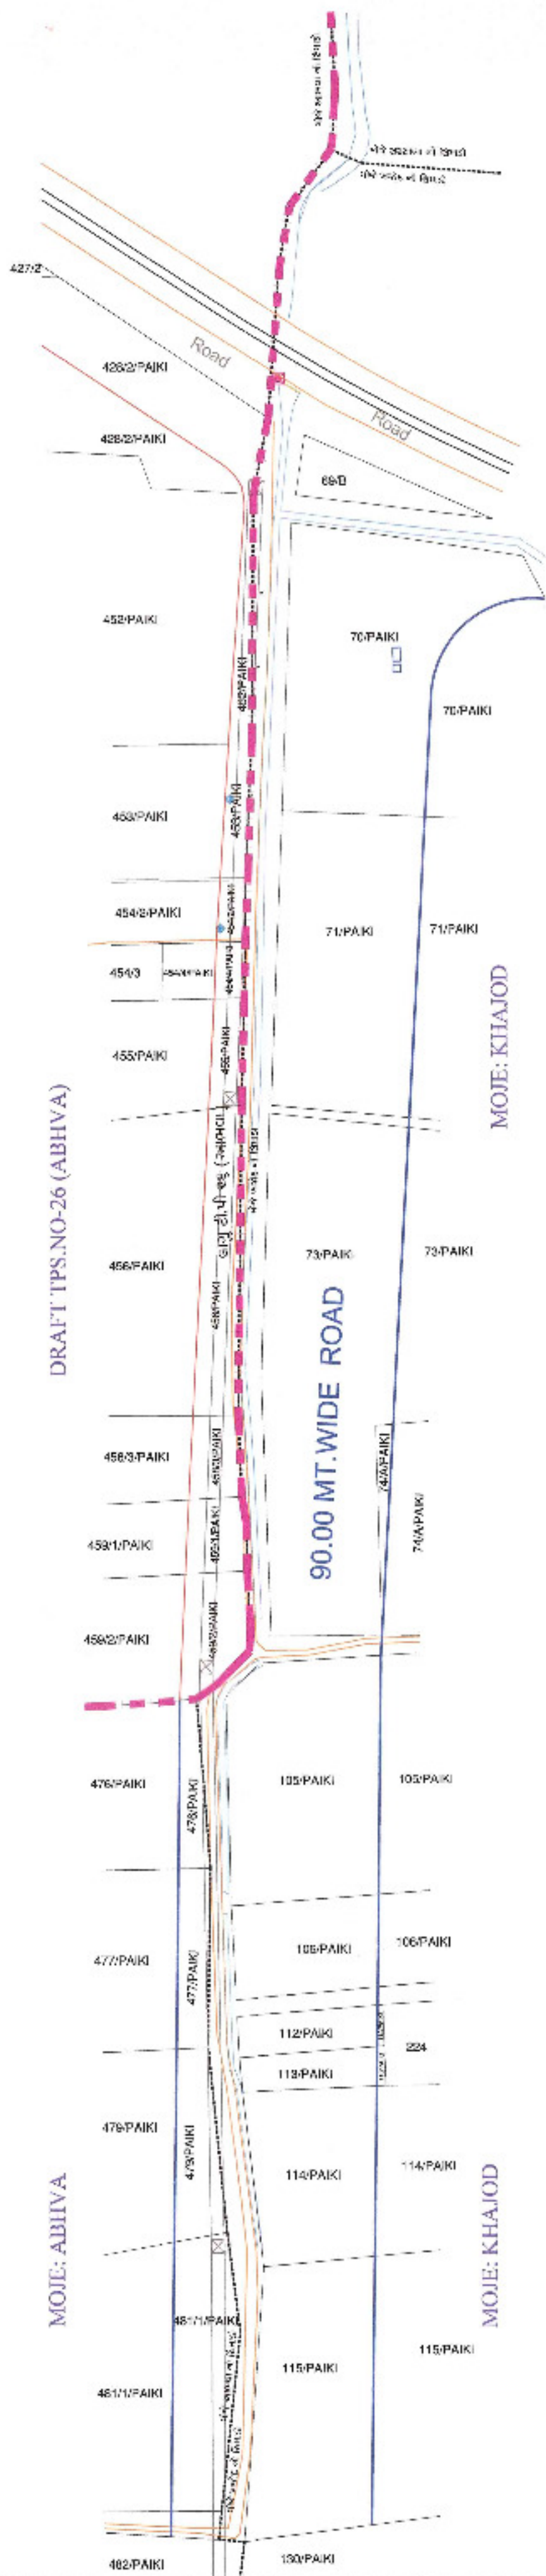

LEGEND:-
T.P.SCHEME BOUNDARY
VILLAGE BOUNDARY
T.P.ROAD
PROPOSED ALIGNMENT
EXISTING ROAD
CANAL
H.T.LINE
BLOCK BOUNDARY



NORTH SURAT MUNICIPAL CORPORATION TOWN PLANNING DEPARTMENT		
SCALE: 1CM.=20M	APPROACH ROAD AT SURAT END FOR PROPOSED ABHVA USH1AT BRIDGE	
DRG. NO.	PROPOSED 90.00MT. WIDE ROAD ALIGNMENT ON MOJE: KHAJOD BLOCK NO: 69-B TO 115 AND MOJE: ABHVA BLOCK NO-476 TO 481-1 U/S 210 (1) (B) OF B.P.M.C. ACT. 1949	
DATE		
DRAWN		
H.D.MAN	DY. TOWN PLANNER	DY. MUNI. COMMISSIONER.
ASST. ENGINEER	I.C. TOWN PLANNER	COMMISSIONER