

સુરત મહાનગરપાલિકા

ગાર્ડન સુપ્રિન્ટેન્ડન્ટ
જાહેર ભાગ ભગીચા ખાતે



ગાંધીભાગ, ચોકબજાર, સુરત - ૩૯૫૦૦૩.
ફોન : (ઓફિસ) ૨૪૭૩૬૩૩
ફેક્સ : (૦૨૬૧) ૨૪૫૧૮૩૫/૨૪૨૨૧૧૦

પીપીજી/આ.વ./નં. ૩૯૦
તા.૧૯/૧૦/૨૦૨૪

ઓનલાઈન ક્વોટેશન

વિષય :- સુરત શહેર હદ વિસ્તારમાં ૧૬૨-કરંજ વિધાનસભા મતવિસ્તારમાં ધારાસભ્યશ્રી પ્રવિણભાઈ ઘોઘારીની ગ્રાન્ટમાંથી ટ્રી ગાર્ડ ફાળવણી માટે ખરીદ કરવાનું કામ.


ઉપરોક્ત વિષયે જણાવવાનું કે, સુરત શહેર હદ વિસ્તારમાં ૧૬૨-કરંજ વિધાનસભા મતવિસ્તારમાં ધારાસભ્યશ્રી પ્રવિણભાઈ ઘોઘારીની ગ્રાન્ટમાંથી રૂ.૫,૦૦,૦૦૦/- ની મર્યાદામાં ટ્રી ગાર્ડ ફાળવણી માટે ક્વોટેશનથી ભાવો મંગાવવામાં આવે છે.

વિગત	એકમ	ભાવ રૂ. પ્રતિ નંગ ટ્રી ગાર્ડ (તમામ પ્રકારના લાગુ પડતા વેરા સહિત)	
સુરત શહેર હદ વિસ્તારમાં ૧૬૨-કરંજ વિધાનસભા મતવિસ્તારમાં ધારાસભ્યશ્રી પ્રવિણભાઈ ઘોઘારીની ગ્રાન્ટમાંથી ફેબ્રિકેટેડ એમ.એસ. વેલ્ડેડ ટ્રી ગાર્ડ ફાળવણી માટે ખરીદ કરવાનું કામનું ભાવપત્રક. (ટ્રી ગાર્ડની ડીઝાઈન અને સ્પેશીફિકેશન આ સાથે સામેલ છે.)	નંગ	આંકડામાં	
		શબ્દોમાં	

શરતો :-

૧. ઈજારદારે પરિશિષ્ટ-અ માં જણાવ્યા મુજબ ડીઝાઈન અને સ્પેશીફિકેશન મુજબ ટ્રી ગાર્ડ સપ્લાય કરવાના રહેશે.
૨. બાનાની રકમ પેટે રૂ.૫,૦૦૦.૦૦૫૯. નો ડિમાન્ડ ડ્રાફ્ટ અથવા ચેક, કમીશનરશ્રી સુ.મ.પા.ના નામનો ક્વોટેશન સાથે સામેલ કરવાનો રહેશે.
૩. ક્વોલીફાઈડ ક્રાઈટેરીયા :
 - આ પ્રકારના કામના અનુભવની અને વર્ક કમ્પ્લીશનની નકલ. (રૂ.૪.૦૦ લાખ નું એક કામ અથવા રૂ.૨.૫૦ લાખના બે કામ અથવા રૂ.૧.૫૦ લાખના ત્રણ કામ)
 - બેંક સોલ્વંશી સર્ટીફિકેટની નકલ (રકમ રૂ.૧.૦૦ સુધીની).
 - છેલ્લા ૩ વર્ષની ઓડીટેડ બેલેન્સ શીટ
૪. ઈજારદારે સુરત મહાનગરપાલિકાના હદ વિસ્તારના કોઈપણ સ્થળે સ્વખર્ચે ટ્રી ગાર્ડ પહોંચતા કરવાના રહેશે.
૫. ટ્રી ગાર્ડ આ સાથે સામેલ ડીઝાઈન અને સ્પેશીફિકેશન પ્રમાણેના હોવા આવશ્યક છે.
૬. ઈજારદારે ભાવ લાગુ પડતા તમામ વેરા (જીએસટી) સહિતના તેમજ સુરત શહેર હદ વિસ્તારના સુચવ્યા મુજબના સ્થળ બેઠાના આપવાના રહેશે.
૭. ઈજારદારે ટ્રી ગાર્ડ પર સુચવ્યા મુજબ નામ /નંબરીંગ કરવાનું રહેશે.
૮. ઈજારદારે ટ્રી ગાર્ડ પર સેમ્પલમાં જણાવ્યા મુજબ સ્વખર્ચે કલર કરવાનો રહેશે.
૯. સદરહુ કામ પૂર્ણ કરવાની સમયમર્યાદા વર્કઓર્ડર મળ્યેથી દિન-૧૫ ની રહેશે.
૧૦. ઈજારદારે નિયત કામગીરી સંબંધિત સુપરવાઈઝરના સંકલનમાં રહીને કરવાની રહેશે.
૧૧. તકરારી બાબતે સુરત કોર્ટને આધિન સુરત મહાનગરપાલિકાના કમીશનરશ્રી અધિકૃત રહેશે.
૧૨. ઉપરોક્ત શરતોમાં ફેરફાર કરવાનો સર્વ હકક સુરત મહાનગરપાલિકાને અબાધિત રહેશે.
૧૩. સુરત મહાનગરપાલિકા દ્વારા એકવાર મંજૂર થયેલા ભાવો બાબતે ઈજારો મંજૂર કર્યા બાદ પાછળથી કોઈપણ જાતના ભાવમાં ફેરફારની માંગણી માન્ય રાખવામાં આવશે નહીં.

૧૪. સફળ ઈજારદારને કામની સોંપણી થયેથી સદર કામ અંગે રૂ. ૩૦૦/-ના એક એવા ત્રણ સ્ટેમ્પ પેપર ઉપર (૧) કરારનામુ (Article 5(h) Agreement (not otherwise Provided for) (૨) સ્યોરીટી- (Article 32 Letter of Guarantee) (૩) અંડર ટેકિંગ- sArticle 29 Indemnity Bond) કરવાના રહેશે. (સ્યોરીટી આપનાર પાર્ટીના પુરાવા (આધારકાર્ડ, ચુંટણીકાર્ડ, પાનકાર્ડ કરારનામુ સાથે અચુકથી દર્શાવવાના રહેશે.)
૧૫. ક્વોટેશન સ્વીકારવાની આખરી તારીખના કામકાજના બીજા દિવસે અનુકૂળતા હશે તો અથવા અન્ય અનુકૂળ દિવસે/ સમયે ક્વોટેશનો ખોલવામાં આવશે.
૧૬. સુરત મહાનગરપાલિકા ધ્વારા બીલની ચુકવણી ઓનલાઈન કરવામાં આવતી હોય, આપશ્રી પાસે સુરત મહાનગરપાલિકાનો પાર્ટીકોડ ન હોય, તો તાકીદે સુરત મહાનગરપાલિકાના હિસાબી વિભાગનો સંપર્ક કરી પાર્ટીકોડ મેળવી લેવાનો રહેશે. પાર્ટીકોડ મેળવ્યા બાદ જ બીલની ચુકવણીની કાર્યવાહી કરવામાં આવશે.
૧૭. કોઈપણ ભાવો સ્વીકારવાના અથવા તમામ ભાવ દફતરે કરવાનો અબાધિત અધિકાર સુરત મહાનગરપાલિકાને રહેશે તથા તે માટે કોઈપણ કારણો આપવામાં આવશે નહીં.
૧૮. જે ઈજારદારનાં ભાવપત્રક મંજૂર કરવામાં આવે તે ઈજારદારે અત્રેથી આપવામાં આવનાર વર્કઓર્ડરમાં જણાવેલ શરતો મુજબ કામગીરી કરવાની રહેશે, ઉપરાંત સુરત મહાનગરપાલિકાના નિયમાનુસાર સીક્યુરીટી ડિપોઝીટ ભરવાની રહેશે.
૧૯. ઈજારદારે ઉપરોક્ત દર્શાવેલ પરિશિષ્ટ-અ માં દર્શાવ્યા મુજબના ભાવ આપના લેટરપેડ પર તા.૨૫/૦૭/૨૦૨૪ ના રોજ સાંજે ૫:૦૦ કલાક સુધીમાં સીલબંધ કવરમાં કવરની ઉપર વિષય લખી ચીફ એકાઉન્ટન્ટ, સુરત મહાનગરપાલિકા, મુગલીસરા, સુરતની ઓફિસે રજી.પો.એ.ડી. / સ્પીડ પોસ્ટ, ફક્ત પોસ્ટલ ઓથોરીટી ધ્વારા મોકલવાના રહેશે.

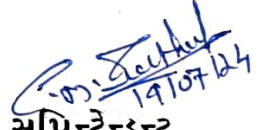

 ગાર્ડન સુપ્રિન્ટેન્ડન્ટ
 જાહેર ભાગબગીચા ખાતુ

ઉપર જણાવ્યા મુજબની તમામ શરતો મેં વાંચી છે સમજી છે.
 જે તમામ મને બંધનકર્તા છે અને રહેશે.
 ઈજારદારની સહી, સિકકો, સરનામું

તારીખ:
 સ્થળ:

ન.ર.: તમામ કાર્યપાલક ઈજનેરશ્રી (સેન્ટ્રલ, વેસ્ટ, સાઉથ વેસ્ટ, સાઉથ-અ, સાઉથ-બ, સાઉથ ઈસ્ટ, ઈસ્ટ-અ, ઈસ્ટ-બ, નોર્થ ઝોન) પ્રતિ ... નોટીસ બોર્ડ પર બહોળી પ્રસિધ્ધી માટે રજૂ કરવા.

DETAIL OF ROAD SIDE TREE GUARD

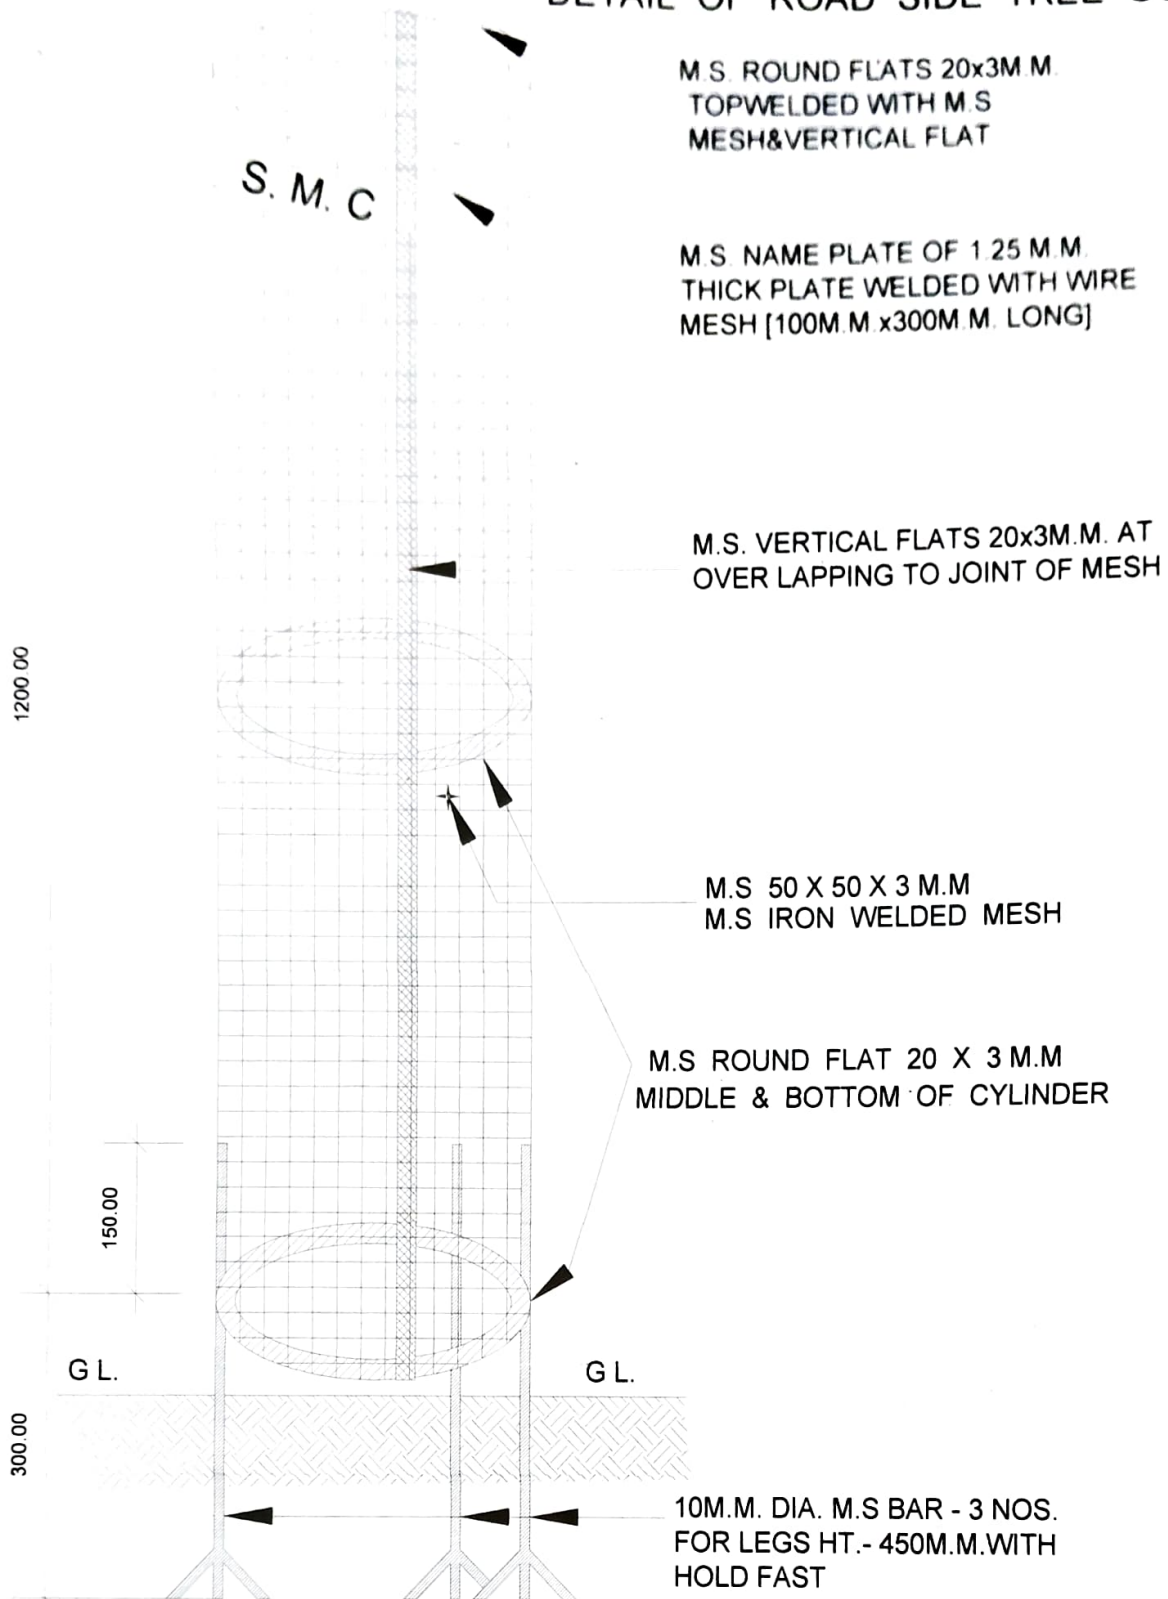

M.S. ROUND FLATS 20x3M.M.
TOPWELDED WITH M.S.
MESH&VERTICAL FLAT

S. M. C

M.S. NAME PLATE OF 1.25 M.M.
THICK PLATE WELDED WITH WIRE
MESH [100M.M x300M.M. LONG]

M.S. VERTICAL FLATS 20x3M.M. AT
OVER LAPPING TO JOINT OF MESH

1200.00

M.S. 50 X 50 X 3 M.M.
M.S. IRON WELDED MESH

M.S. ROUND FLAT 20 X 3 M.M.
MIDDLE & BOTTOM OF CYLINDER

150.00


G.L.

G.L.

300.00

10M.M. DIA. M.S BAR - 3 NOS.
FOR LEGS HT.- 450M.M.WITH
HOLD FAST

SECTIONAL ELEVATION

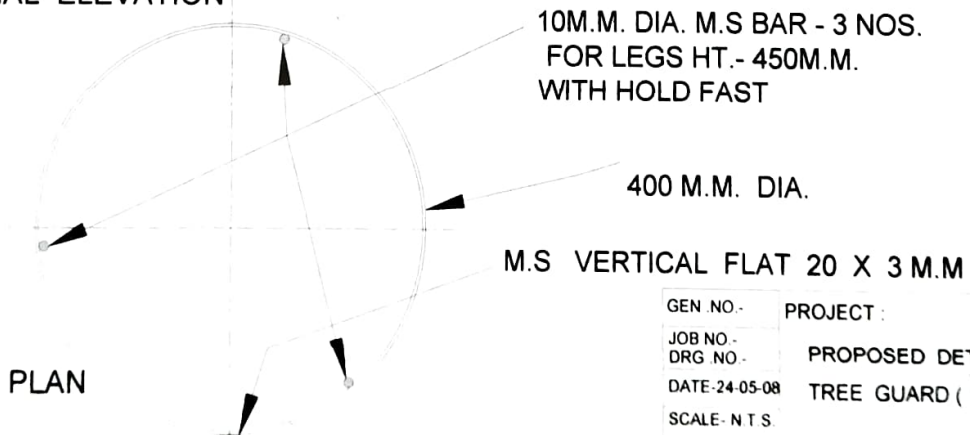

10M.M. DIA. M.S BAR - 3 NOS.
FOR LEGS HT.- 450M.M.
WITH HOLD FAST

400 M.M. DIA.

M.S VERTICAL FLAT 20 X 3 M.M

PLAN

ALL DIMENSIONS ARE IN MILIMETER

GEN. NO. - PROJECT :
JOB NO. - PROPOSED DETAIL OF ROAD SIDE
DRG. NO. - TREE GUARD (1.20 mt ht)
DATE-24-05-08
SCALE- N.T.S.

PUBLIC PARKS & GARDEN DEPARTMENT
SURAT MUNICIPAL CORPORATION

C. M. Sathel
19/07/24
Garden Superintendent
Surat Municipal Corporation.