સુરત મહાનગરપાલિકા

જાહેર નોટીસ

સ્થાયી સમિતિના ઠરાવ નં.૧૭૪૧, તા.૦૯/૧૦/૨૦૨૬ થી સુરત મહાનગરપાલિકાના સાઉથ-ઇસ્ટ ઝોન (લિંબાયત) વિસ્તારમાં મંજુર પ્રિલિમનરી ટી.પી.સ્કીમ નં. ૪૦ (લિંબાયત-ડીંડોલી) માં સમાવિષ્ટ મદનપુરા વેજીટેબલ માર્કેટ થી નીલગીરી સર્કલ સુધીના ૨૪.૦૦ મી. પહોળાઇના ટી.પી. રસ્તાને 30.00 મી. પહોળાઇનો કરવા સદરહુ રસ્તાની બંને તરફ રસ્તારેખા નિયત કરવા બાબત.

આથી ધી જી.પી.એમ.સી.એક્ટ ૧૯૪૯ ની કલમ -૨૧૦ (૧) (બી) મુજબ જાહેર જનતાને જણાવવાનું કે, સુરત મહાનગરપાલિકાની સ્થાયી સમિતિની તા.૦૯/૧૦/૨૦૨૬ ના રોજ મળેલ સભામાં ઠરાવ નં.૧૭૪૧/૨૦૨૬ થી સાઉથ ઇસ્ટ ઝોન વિસ્તારમાં મંજુર પ્રિલિમનરી ટી.પી.સ્કીમ નં. ૪૦ (લિંબાયત-ડીંડોલી) માં સમાવિષ્ટ મદનપુરા વેજીટેબલ માર્કેટ થી નીલગીરી સર્કલ સુધીના ૨૪.૦૦ મી. પહોળાઇના ટી.પી. રસ્તાને 30.00 મી. પહોળાઇનો કરવા સદરહુ રસ્તાની બંને તરફ રસ્તારેખા નિયત કરવાનું ઠરાવવામાં આવેલ છે. ઉપરોક્ત ઠરાવથી પ્રિલિમનરી ટી.પી.સ્કીમ નં. ૪૦ (લિંબાયત-ડીંડોલી)ના નીચે જણાવેલ ફા.પ્લોટ નંબરોની મિલકતોને અસર થાય છે.

પ્રિલિમનીરી ટી.પી.સ્કીમ નં. ૪૦ (લિંબાયત-ડીંડોલી) ના ફા.પ્લોટ નં. ૧૧૨, ૪, 3, ૯, ૧૦, ૫૩+૫૪, ૧૧, ૧૬, ૧૫, ૧૧૩.

આ નોટીસથી સુરત મહાનગરપાલિકાની હદ વિસ્તારમાં વસતા તમામ શખ્સો તથા ઉપરોક્ત રસ્તારેખાથી અસર પામતી મિલ્કતોના હક્ક / હિતસબંધ ધરાવનારા તમામ શખ્સોને જાણ કરવામાં આવે છે કે, ઉપરોક્ત ઠરાવ / સૂચિત ફેરફાર અંગે જેઓને વાંધો હોય, તેઓએ તેમના લેખિત વાંધા / સૂચનો / રજૂઆત આ જાહેર નોટીસ પ્રસિદ્ધ થયાની તારીખથી એક માસની મુદતમાં સુરત મહાનગરપાલિકાને મોકલી આપવા.

ઉપરોક્ત ઠરાવ / સૂચિત ફેરફાર મુજબની રસ્તારેખા દર્શાવતા નકશાની નકલ સુરત મહાનગરપાલિકાના ટાઉન પ્લાનીગ વિભાગ, સાઉથ-ઇસ્ટ ઝોન (લિંબાયત) ની કચેરીમાં જાહેર જનતાની જાણ તથા જોવા માટે ખુલ્લો મુકવામાં આવેલ છે. રજાના દિવસો સિવાય ઓફીસ સમયમાં જાહેરાતની મુદ્દત દરમ્યાન જોઈ શકાશે.

કમિશનર
સુરત મહાનગરપાલિકા

પી.આર.ઓ.નં.
સુરત મહાનગરપાલિકાની કચેરી,
સુરત, તા. / /૨૦૨૬

(151)

PROPOSED 30 .00 mt. WIDE ROAD ALIGNMENT ON 24 mt. WIDE TP ROAD OF PRELIMINARY TPS NO. 40 (LIMBAYAT -DINDOLI) U/S 210(1)(B) OF THE G.P.M.C.ACT-1949

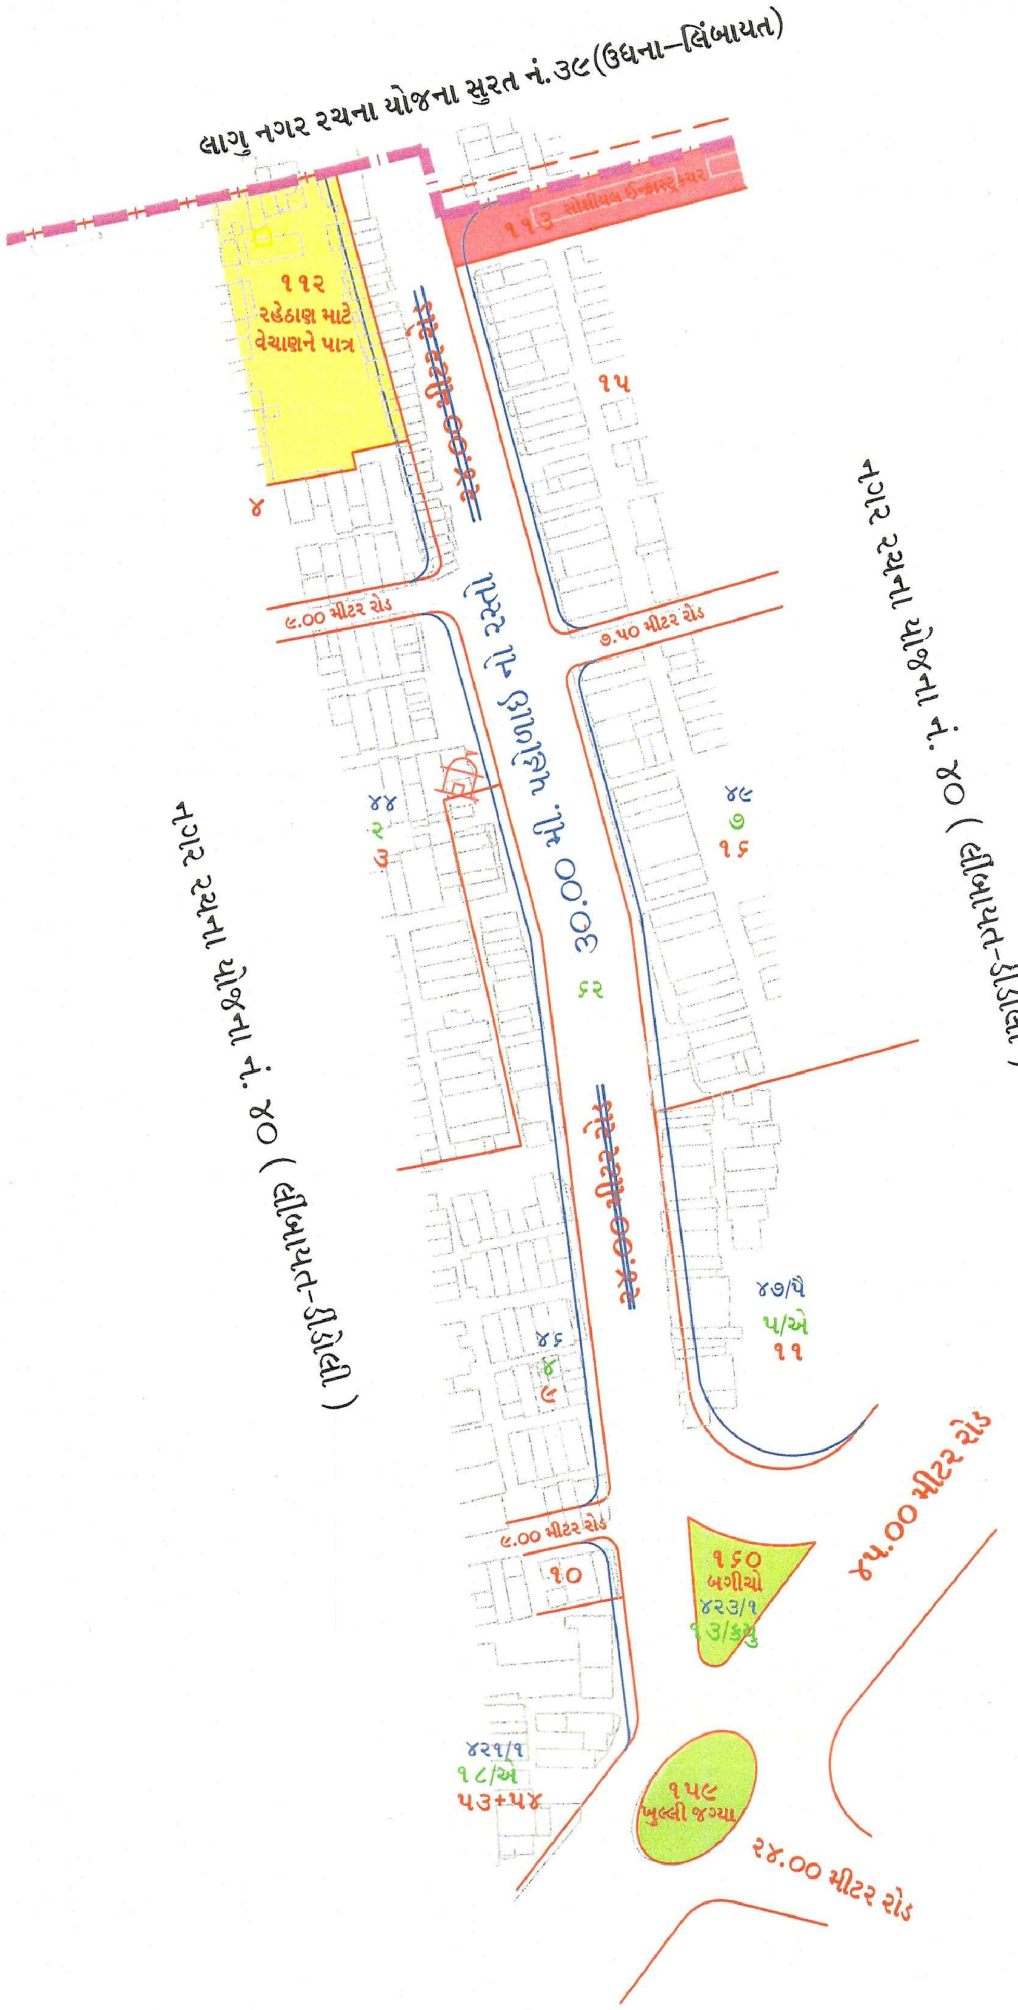

LEGEND :-

PROPOSED ROAD ALIGNMENT LINE SHOWN IN	
EXISTING T.P. ROAD LINE SHOWN IN	
T.P.SCHEME BOUNDARY	
BLOCK NO. SHOWN IN BLUE COLOUR AS	14
O.P. NO. SHOWN IN GREEN COLOUR AS	14
F.P. NO. SHOWN IN RED COLOUR AS	14
O.P. BOUNDARY SHOWN IN GREEN COLOUR AS	
F.P. BOUNDARY SHOWN IN RED COLOUR AS	

NORTH	**SURAT MUNICIPAL CORPORATION TOWN PLANNING DEPARTMENT**	
SCALE: 1CM.=20 MT.	PROPOSED 30 .00 MT. WIDE ROAD ALIGNMENT ON 24 MT. WIDE TP ROAD OF PRELIMINARY TPS NO. 40(LIMBAYAT - DINDOLI) U/S 210(1)(B) OF THE G.P.M.C. ACT-1949	
DRG.NO.		
DATE:		
D'MAN.	DY. TOWN PLANNER	DY.MUNICIPAL COMMISSIONER
H.D'MAN.		
ASST.TOWN PLANNER	I/C. TOWN PLANNER	COMMISSIONER.