



સુરત મહાનગરપાલિકા

ધી જી.પી.એમ.સી. એક્ટ, ૧૯૪૯ ની કલમ-૨૧૦ (૧)(બ) હેઠળનો હુકમ


સુરત શહેરના સાઉથ-વેસ્ટ (અઠવા) ઝોન વિસ્તારમાં સમાવિષ્ટ પ્રિલીમનરી ટી.પી. સ્કીમ નં. ૨૮ (અલથાણ-ભટાર) ના ફા.પ્લોટ નં. ૧૪૩, ૧૪૪, ૧૪૫, ૧૪૬ અને ફા.પ્લોટ નં. ૧૪૭, ૧૪૮ ની વચ્ચેથી પસાર થતા રસ્તાને ૧૦.૦૦ મીટર પહોળાઈનો કરવા ધી જી.પી.એમ.સી. એક્ટ-૧૯૪૯ ની કલમ-૨૧૦ (૧) (બ) હેઠળ રસ્તારેખા નિયત કરવાનું સ્થાયી સમિતિ, સુરત મહાનગરપાલિકાની તા.૦૨/૦૬/૨૦૨૨ ના રોજ મળેલ સભામાં ઠરાવ નં. ૮૦૩/૨૦૨૨, તા.૦૨/૦૬/૨૦૨૨ થી મંજૂર કરવામાં આવેલ છે.

આ રસ્તારેખાથી નીચે જણાવેલ મિલકતોને અસર થાય છે.

પ્રિલીમનરી ટી.પી. સ્કીમ નં. ૨૮ (અલથાણ-ભટાર)ના ફા.પ્લોટ નં. ૧૪૭, ૧૪૮ (સબ સેન્ટર).


હું મ્યુનિસિપલ કમિશનર, સુરત મહાનગરપાલિકા ધી જી.પી.એમ.સી. એક્ટ - ૧૯૪૯ ની કલમ-૨૧૦(૧)(બ) હેઠળ સુરત મહાનગરપાલિકાની સ્થાયી સમિતિના ઠરાવ નં. ૮૦૩/૨૦૨૨, તા.૦૨/૦૬/૨૦૨૨ અન્વયે આ સાથે સામેલ નકશામાં ભુરા રંગની લીટીથી દર્શાવ્યા મુજબની રસ્તારેખા નિયત કરવા આથી હુકમ કરું છું.

હુકમ નં. નં.ટીપીડી/આ/ ૬૯૨
તા.૬/૭/૨૦૨૨

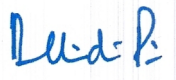
કમિશનર
સુરત મહાનગરપાલિકા

SURAT MUNICIPAL CORPORATION

SANCTIONED 10.00 MT WIDE ROAD ALIGNMENT IN PRELIMINARY T.P.SCHEME NO: 28 (ALTHAN-BHATAR)
ON T.P.ROAD BETWEEN F.P. NO- 143, 144, 145, 146,147 ,148 U/S 210 (1) (B) OF G.P.M.C. ACT. 1949

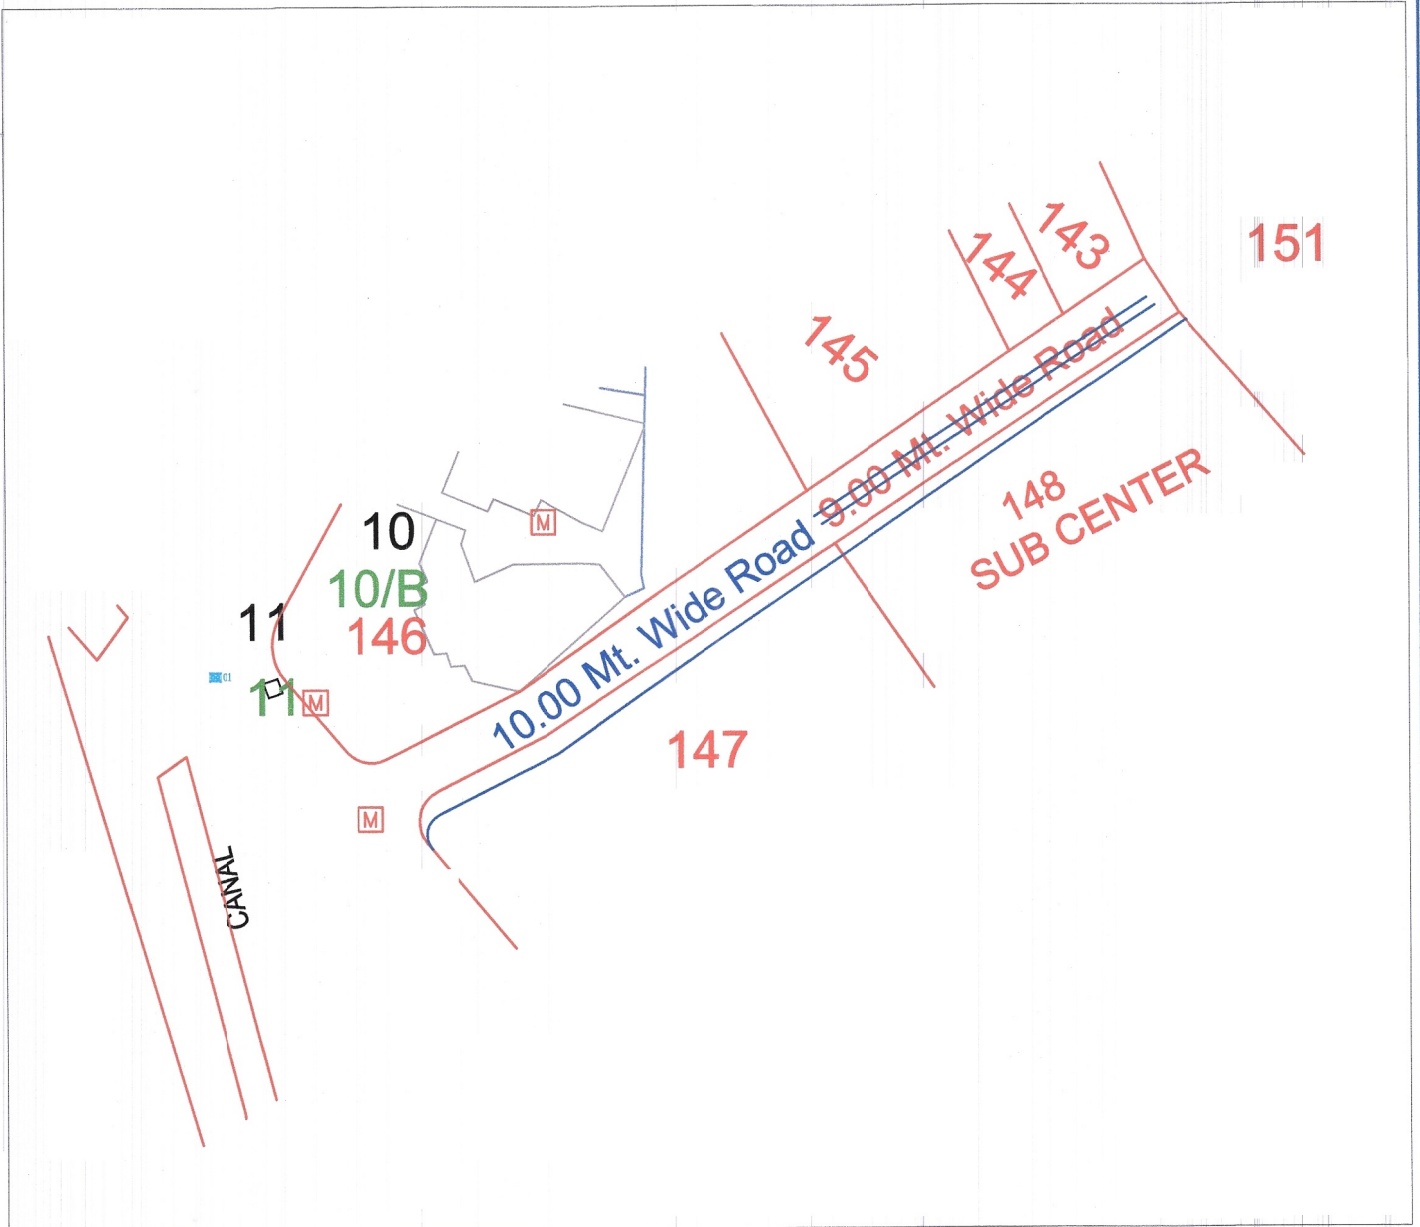


LEGEND

SANCTIONED ROAD ALIGNMENT LINE SHOW IN

T.P.SCHEME BOUNDARY
R.S. NO. SHOWN IN BLUE COLOUR AS
O.P. NO. SHOWN IN GREEN COLOUR AS
F.P. NO. SHOWN IN RED COLOUR AS
R.S. BOUNDARY SHOWN IN BLUE COLOUR AS
O.P. BOUNDARY SHOWN IN GREEN COLOUR AS
F.P. BOUNDARY SHOWN IN RED COLOUR AS

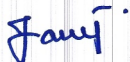

NORTH 		SURAT MUNICIPAL CORPORATION TOWN PLANNING DEPARTMENT	
SCALE:1CM.=10 MT.		SANCTIONED 10.00 MT WIDE ROAD ALIGNMENT IN PRELIMINARY T.P.SCHEME NO: 28 (ALTHAN-BHATAR) ON T.P.ROAD BETWEEN F.P. NO- 143, 144, 145, 146, 147 ,148 U/S 210 (1) (B) OF G.P.M.C. ACT. 1949	
DRG.NO.			
DATE:			
D'MAN. 			
H.D'MAN. 	DY. TOWN PLANNER	DY. MUNICIPAL COMMISSIONER	
	J.N. Purohit IC.TOWN PLANNER	 COMMISSIONER	
ASST.TOWN PLANNER			