


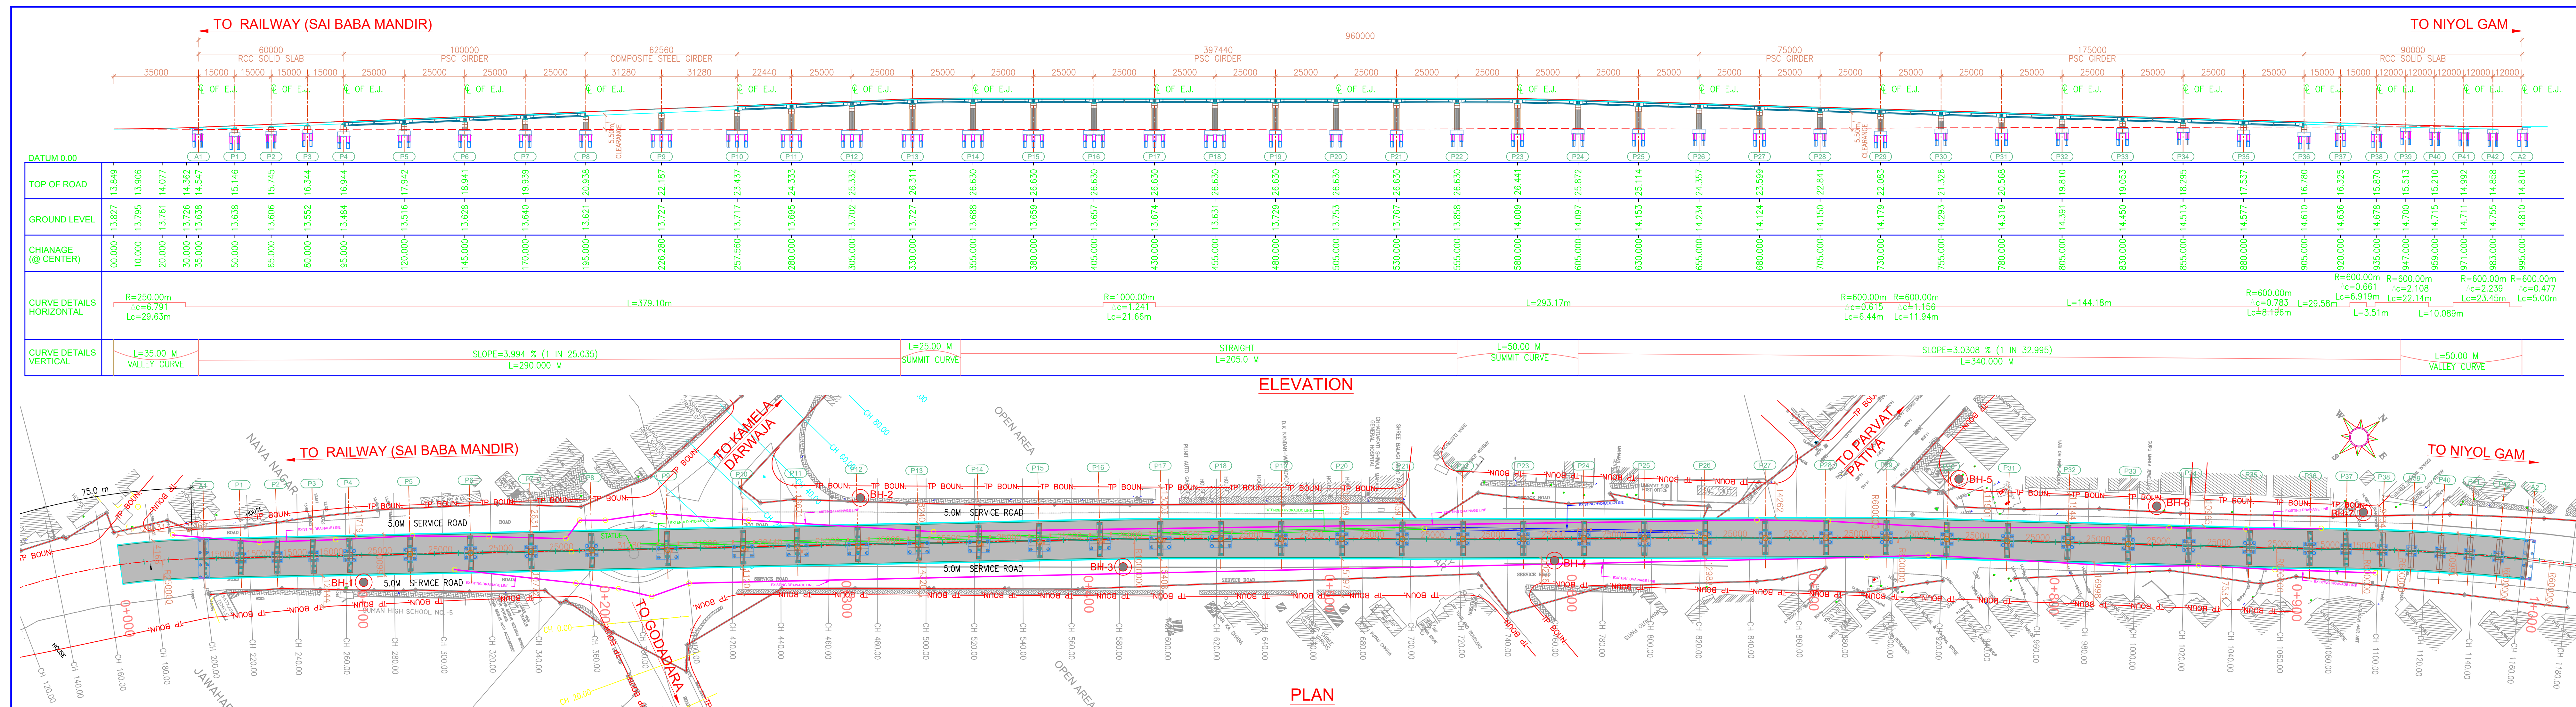

PIER	PRL	PIERCAP TOP LVL	PIERCAP BOTTOM LVL	PILECAP TOP LVL	PILECAP BOTTOM LVL	GROUND LVL	HEIGHT OF PIER
A1	15.452	13.017	13.017	13.017	13.017	13.017	0.000
P1	15.146	13.616	12.116	13.616	12.116	13.638	0.000
P2	15.745	14.215	12.715	13.300	11.800	13.606	0.000
P3	16.344	14.814	13.314	13.500	12.000	13.552	0.000
P4	16.944	15.414	13.914	13.200	11.700	13.484	0.000
P5	17.542	15.512	13.512	13.000	11.200	13.516	0.512
P6	18.141	16.111	14.111	13.200	11.400	13.628	1.311
P7	18.939	17.509	15.509	13.200	11.400	13.640	2.309
P8	20.938	18.508	16.508	13.200	11.400	13.621	3.508
P9	22.187	20.007	18.007	13.200	11.400	13.727	4.807
P10	23.437	21.007	19.007	13.200	11.400	13.717	5.807
P11	24.333	21.903	19.903	13.200	11.400	13.695	6.703
P12	25.332	22.902	20.902	13.200	11.400	13.702	7.702
P13	26.311	23.881	21.881	13.200	11.400	13.727	8.681
P14	26.830	24.200	22.200	13.200	11.400	13.688	9.000
P15	26.830	24.200	22.200	13.200	11.400	13.659	9.000
P16	26.830	24.200	22.200	13.200	11.400	13.657	9.000
P17	26.830	24.200	22.200	13.200	11.400	13.674	9.000
P18	26.830	24.200	22.200	13.200	11.400	13.631	9.000
P19	26.830	24.200	22.200	13.200	11.400	13.729	9.000
P20	26.830	24.200	22.200	13.200	11.400	13.753	9.000
P21	26.830	24.200	22.200	13.200	11.400	13.767	9.000
P22	26.830	24.200	22.200	13.400	11.600	13.858	9.600
P23	26.441	24.211	22.211	13.600	11.800	14.009	9.411
P24	25.872	23.442	21.442	13.600	11.800	14.097	7.842
P25	25.114	22.684	20.684	13.600	11.800	14.153	7.084
P26	24.357	21.927	19.927	13.600	11.800	14.234	6.327
P34	18.295	15.865	13.865	12.600	11.453	14.513	0.000
P35	17.537	15.107	13.107	12.600	11.453	14.577	0.000
P36	16.780	14.350	12.350	12.600	11.453	14.610	0.000
