



આખરી નગર રચના યોજના નં. ૫૩ (મગોબ - ડુંભાલ)
 નકશા નં. ૩ (મુળખંડ, અંતિમખંડ, અનામત અંતિમ ખંડ તથા રસ્તાઓ દર્શાવતો નકશો)

લાગુ નગર રચના યોજના નં. ૧૨ (પુણા)

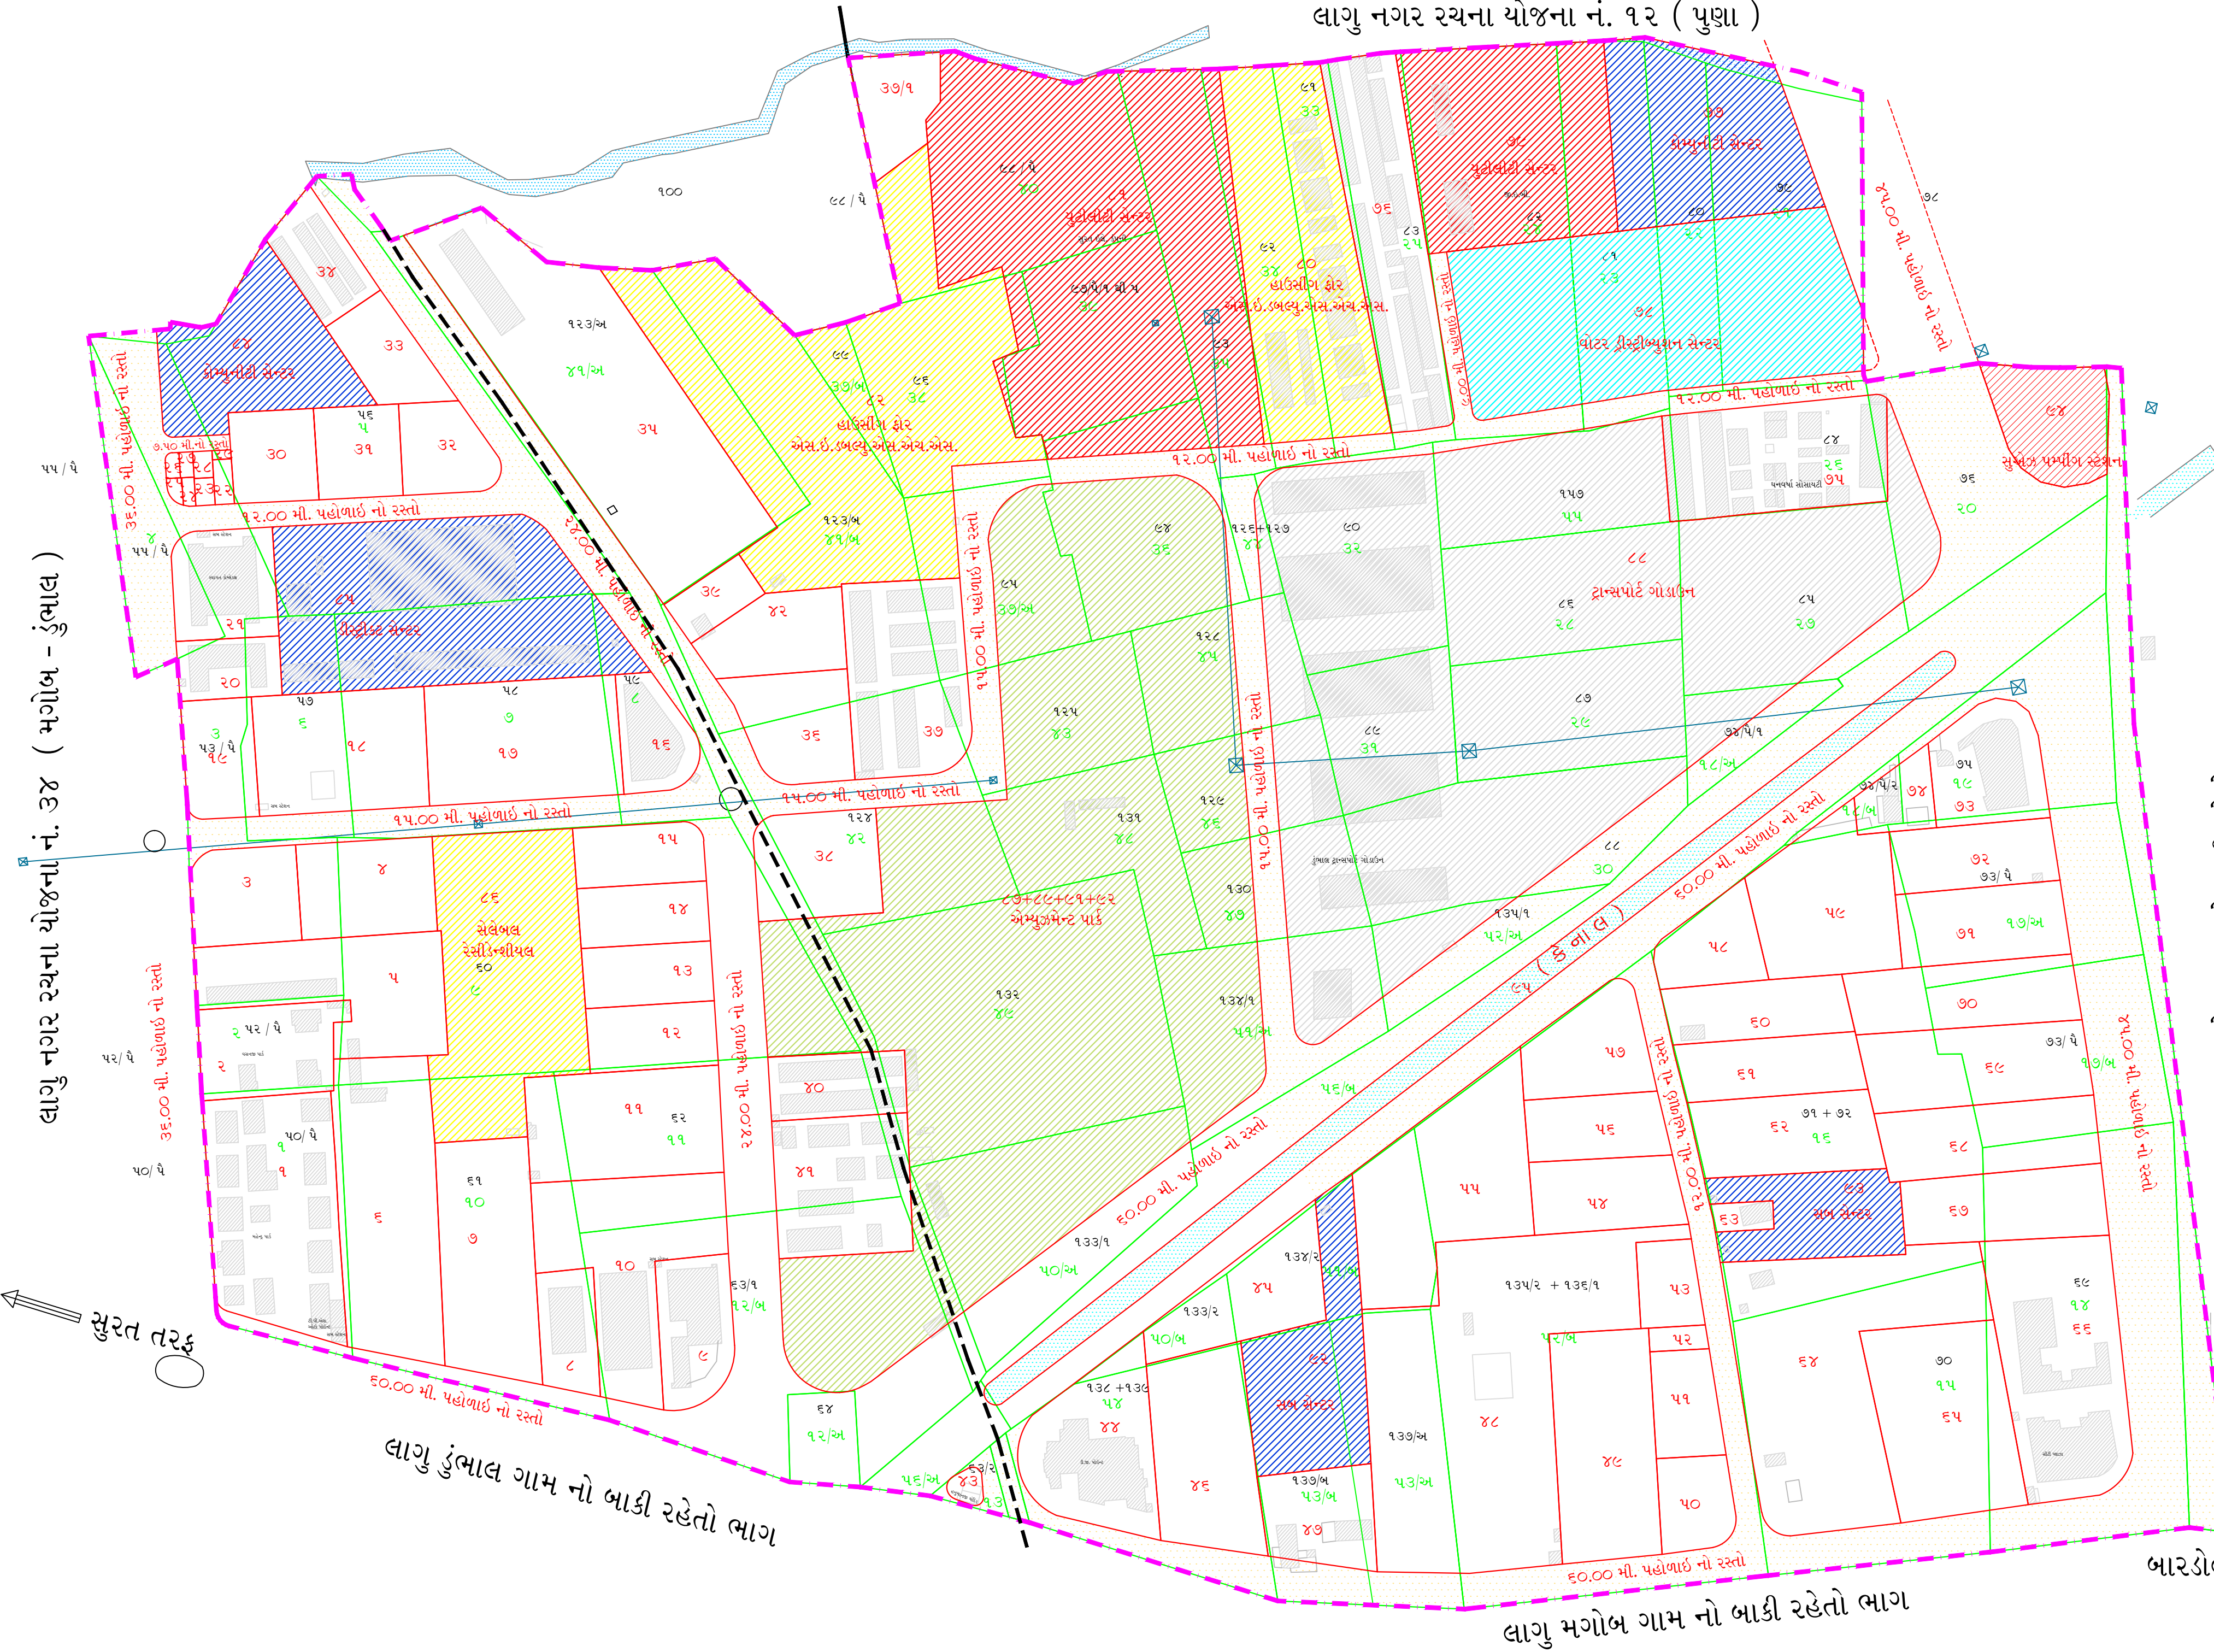

સમજૂતી

નગર રચના યોજના ની હદ	
બ્લોક નંબર	૫૩
મુળખંડ ની હદ	
મુળખંડ નંબર	૫૩
અંતિમખંડ ની હદ	
અંતિમખંડ નંબર	૫૩
ન.ર.યો. ના રસ્તો	
ગામ ની હદ	
હયાત બાંધકામ	

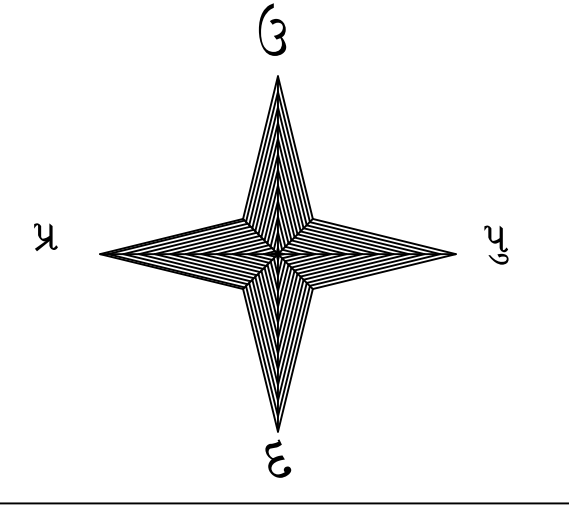

સ્કેલ : ૧ સે.મી. = ૨૦ મીટર

તા. : સુરત
 સ્થળ : સુરત
 નગર રચના અધિકારી
 નગર રચના યોજના, એકમ - ૧
 સુરત