


આખરી નગર રચના યોજના નં. ૫૭ (પાંડેસરા), સુરત
પ્લાન નં.૩ (મુળખંડ તથા અંતિમખંડની હદો દર્શાવતો નકશો)

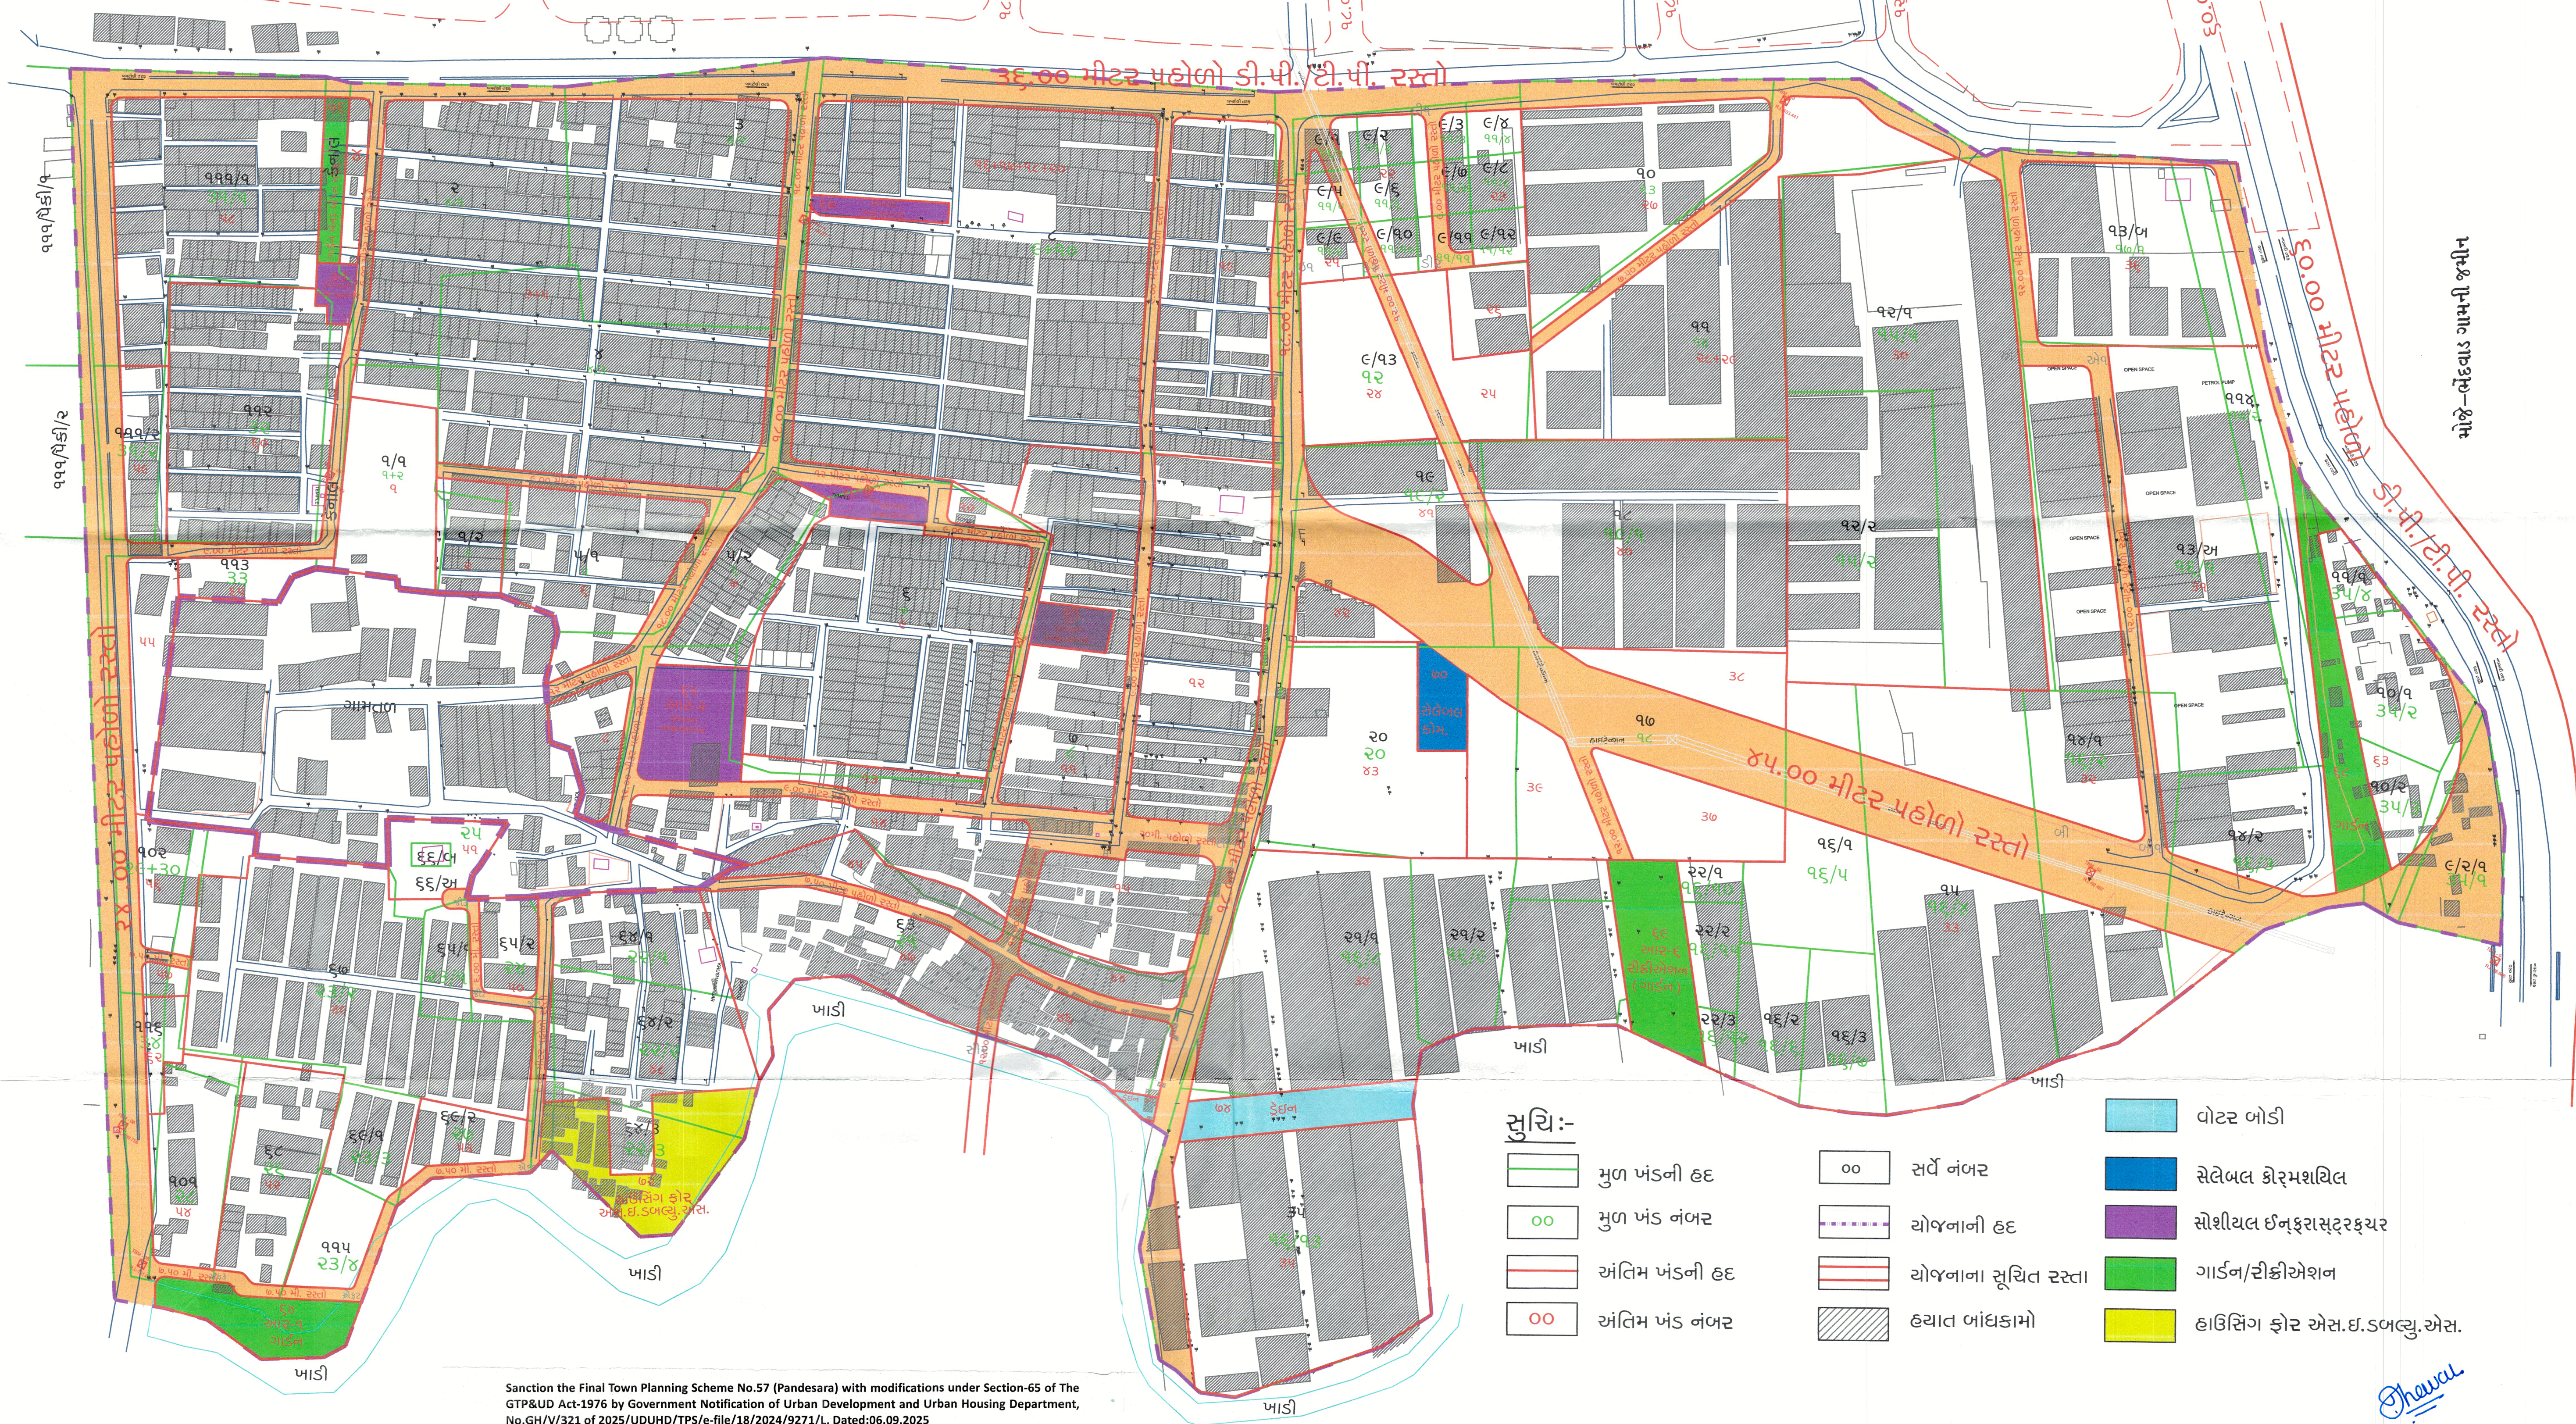

સાગુ નગર રચના યોજના નં. ૨ (ઉધના)



સ્થળ :- સુરત
તા: ૦૪/૧૨/૨૦૨૪

Sanction the Final Town Planning Scheme No.57 (Pandesara) with modifications under Section-65 of The GTP&UD Act-1976 by Government Notification of Urban Development and Urban Housing Department, No.GH/V/321 of 2025/UDUHD/TPS/e-file/18/2024/9271/L, Dated:06.09.2025

(D.J.Jadeja)
Chief Town Planner
Gujarat State
Gandhinagar

(Prakash Dutta)
Officer on Special Duty & Ex-Officio
Joint Secretary to the Govt. of Gujarat
Urban Development and Urban Housing Department

(ડી.એમ.પિપળીયા)
નગર રચના અધિકારી અને
નગર નિયોજક-૧
સુરત નગર રચના યોજના, એકમ-૨
સુરત

