



પ્રારંભિક નગર રચના યોજના સુરત નં. ૧૫ (પાલ)

પ્લાન નં.૩ મુળખંડો તથા અંતિમખંડો દર્શાવતો નકશો

ઉત્તર

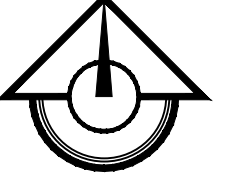

સ્કેલ : ૧ સેમી. = ૨૦ મી.

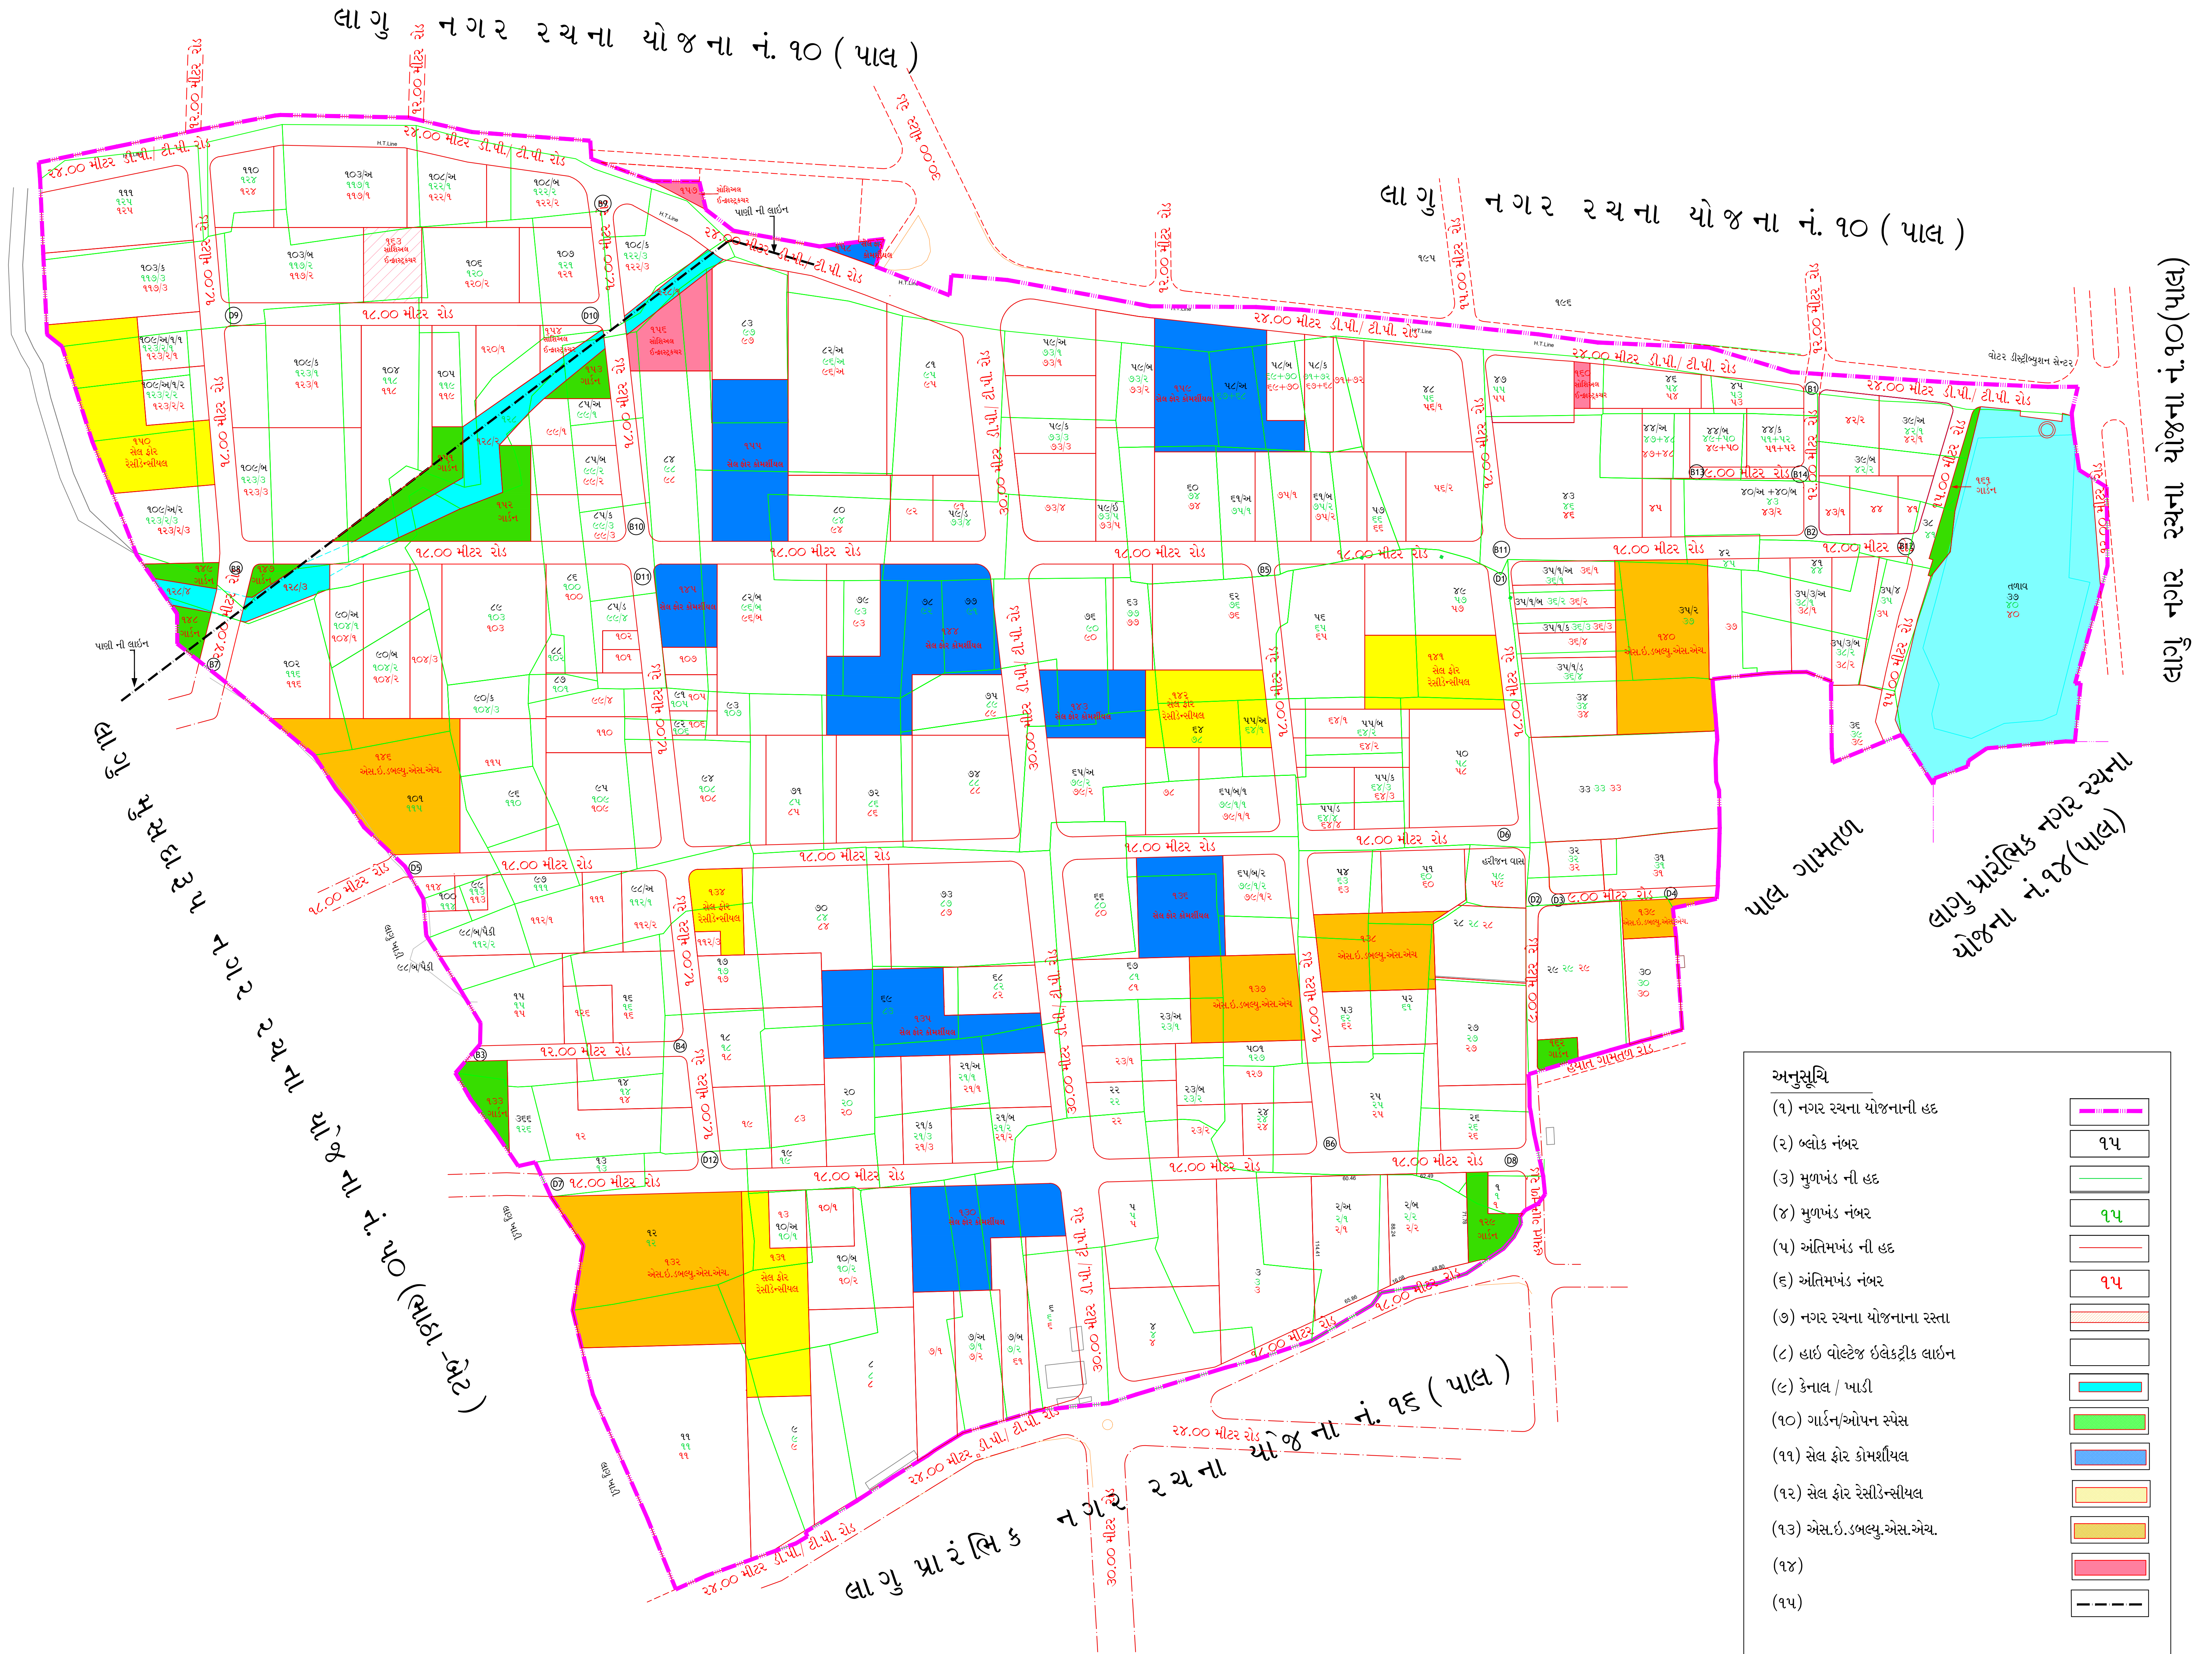

અનુસૂચિ	
(૧) નગર રચના યોજનાની હદ	
(૨) બ્લોક નંબર	
(૩) મુળખંડ ની હદ	
(૪) મુળખંડ નંબર	
(૫) અંતિમખંડ ની હદ	
(૬) અંતિમખંડ નંબર	
(૭) નગર રચના યોજનાના રસ્તા	
(૮) હાઈ વોલ્ટેજ ઇલેક્ટ્રિક લાઈન	
(૯) કેનાલ / ખાડી	
(૧૦) ગાર્ડન/ઓપન સ્પેસ	
(૧૧) સેલ ફોર કોમર્શીયલ	
(૧૨) સેલ ફોર રેસીડેન્સીયલ	
(૧૩) એસ.ઈ.ડબલ્યુ.એસ.એચ.	
(૧૪)	
(૧૫)	

તા.:- / /૨૦૨૧
સ્થાપ:- સુરત

(એસ.એન.પારખી)
નગર રચના અધિકારી
નગર નિયંત્રક -૧
નગર રચના યોજના એકમ-૧
સુરત